



PLANTAS HABITACIONES I-3. Escala 1:75




PLANTA 5. Escala 1:75

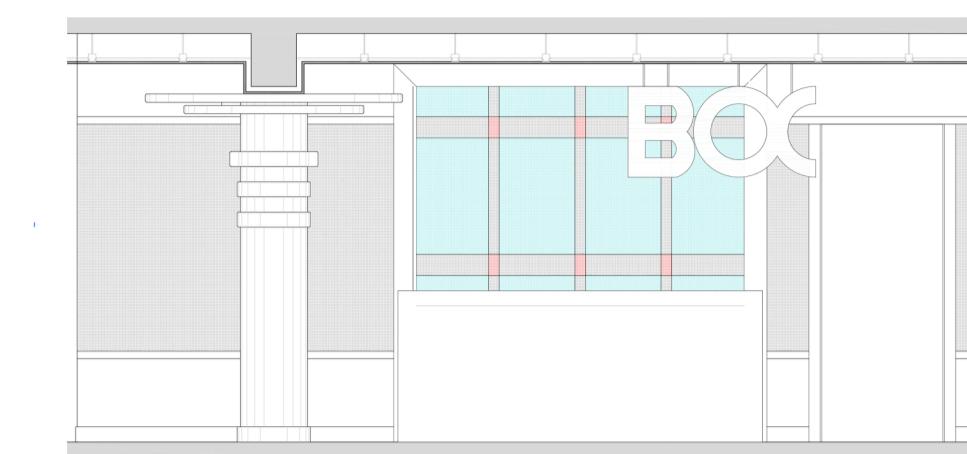


ALZADO LOBBY PLANTA 1. Escala 1:50

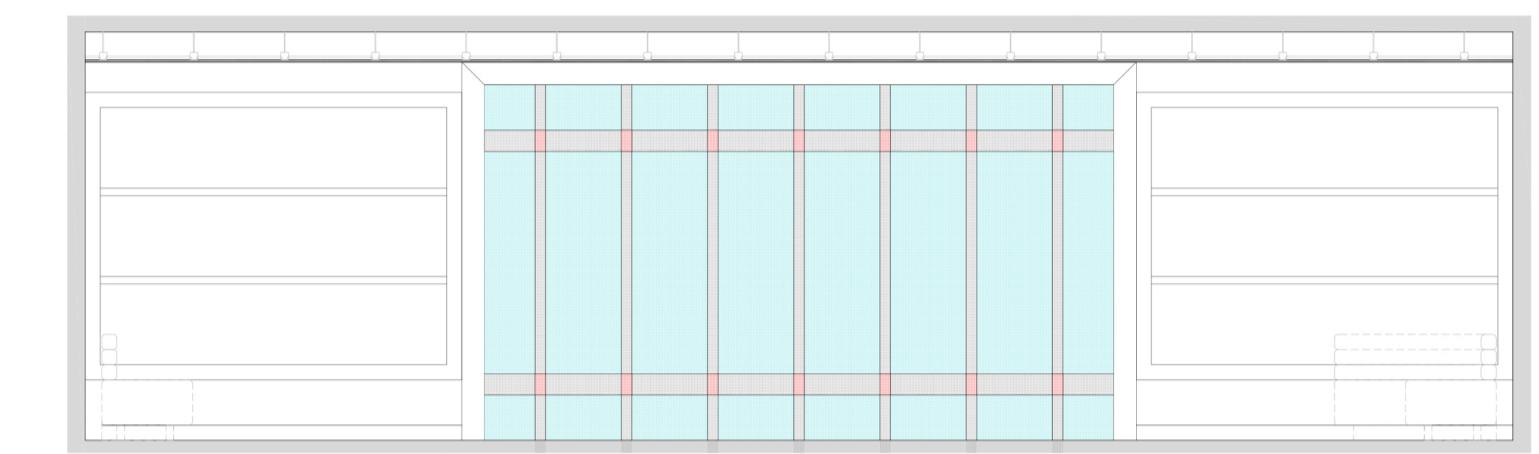


ALZADO LOBBY PLANTA 1. Escala 1:50

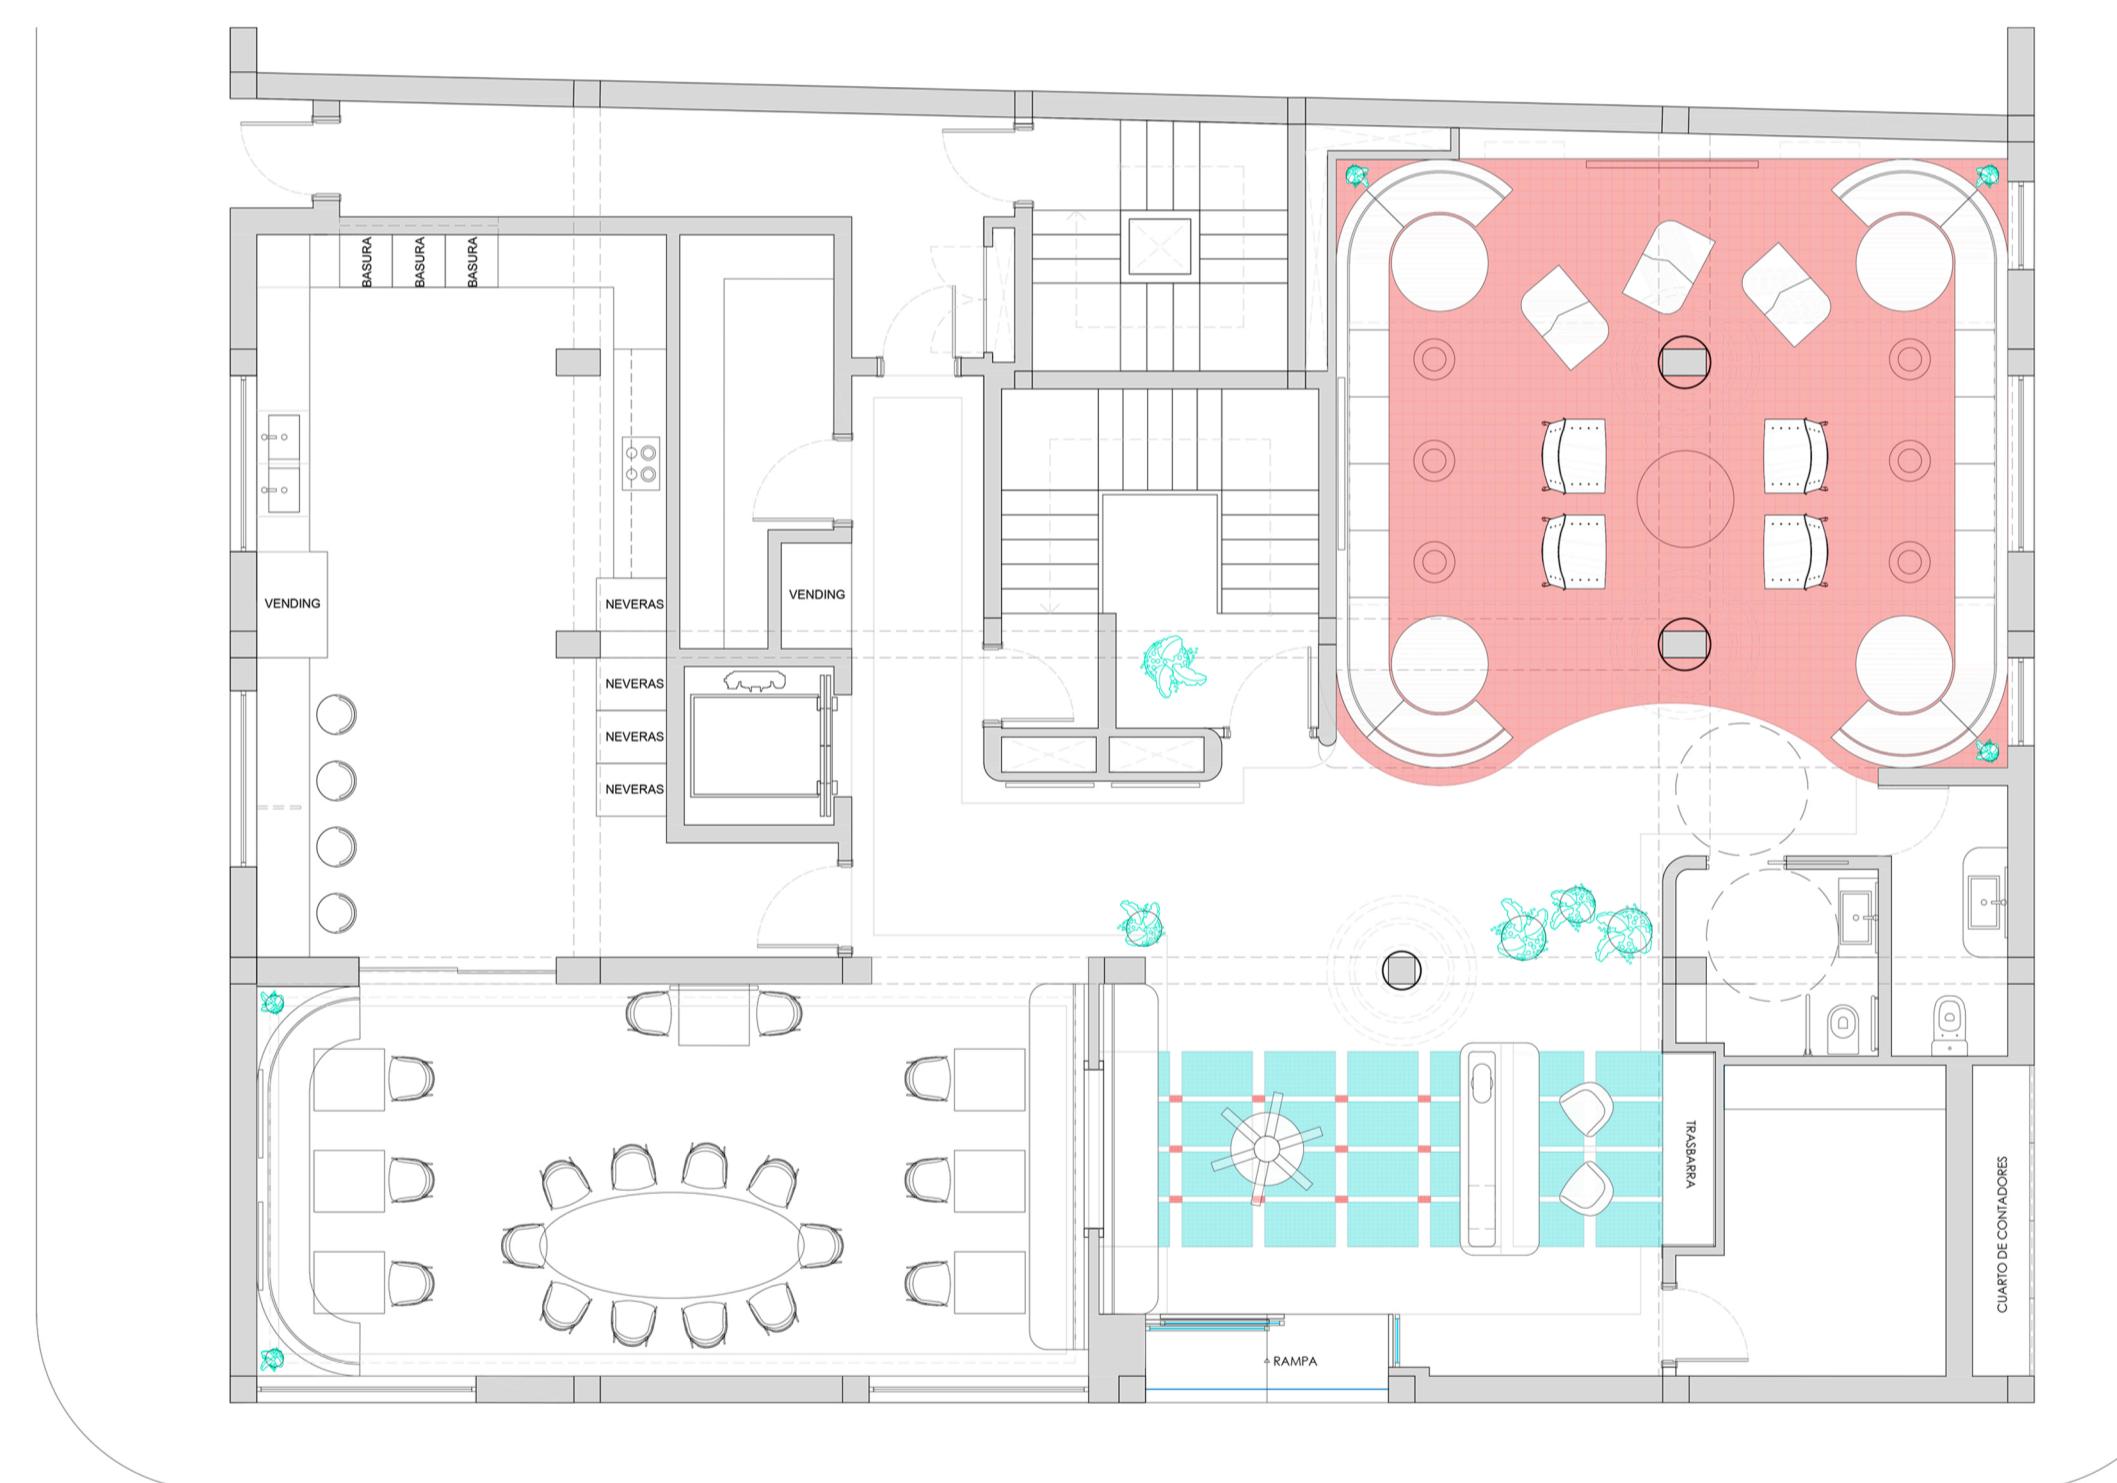


PLANTA BAJA Escala 1:75

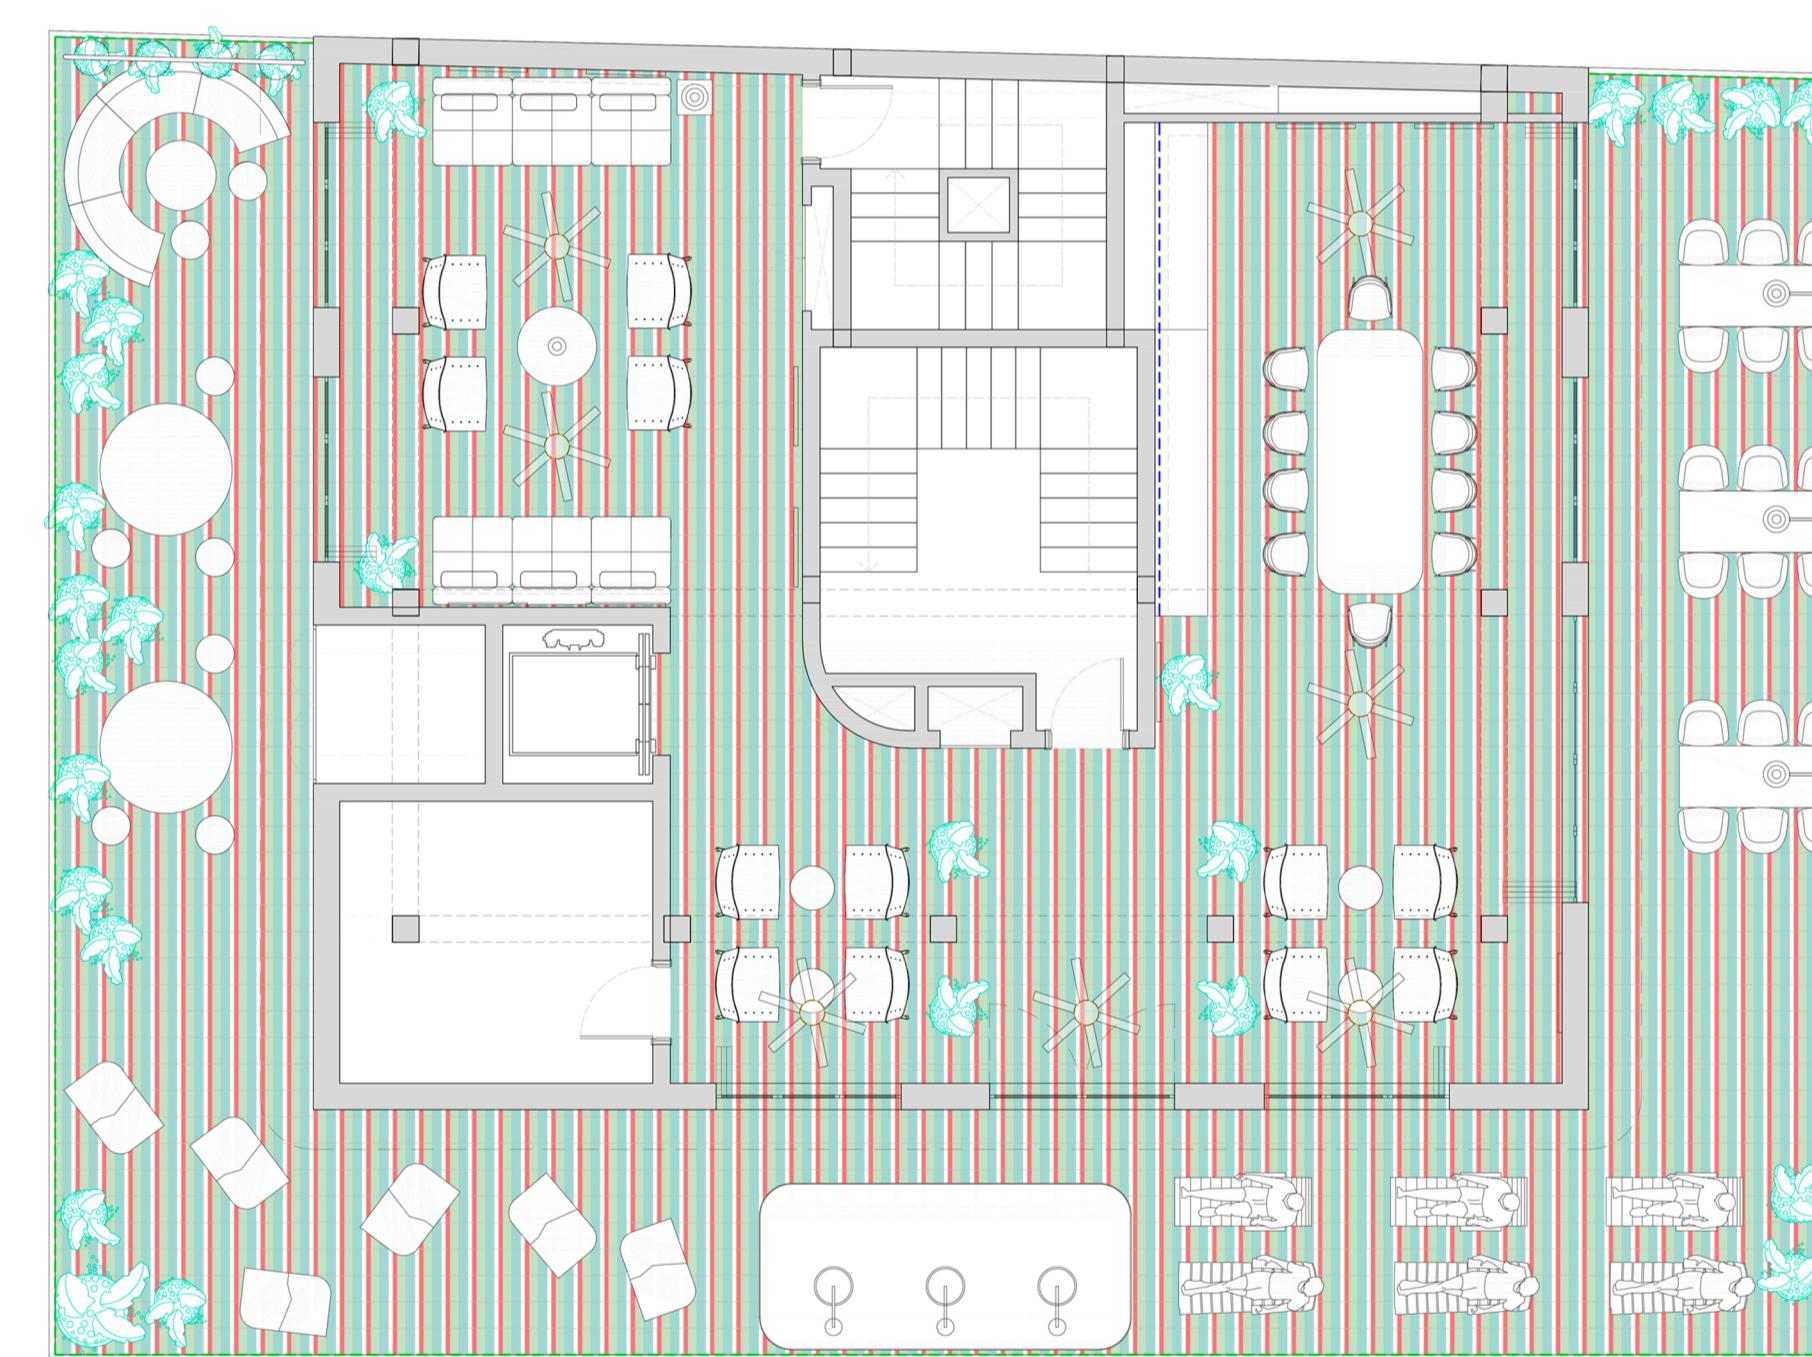


PLANTA 4. Escala 1:75

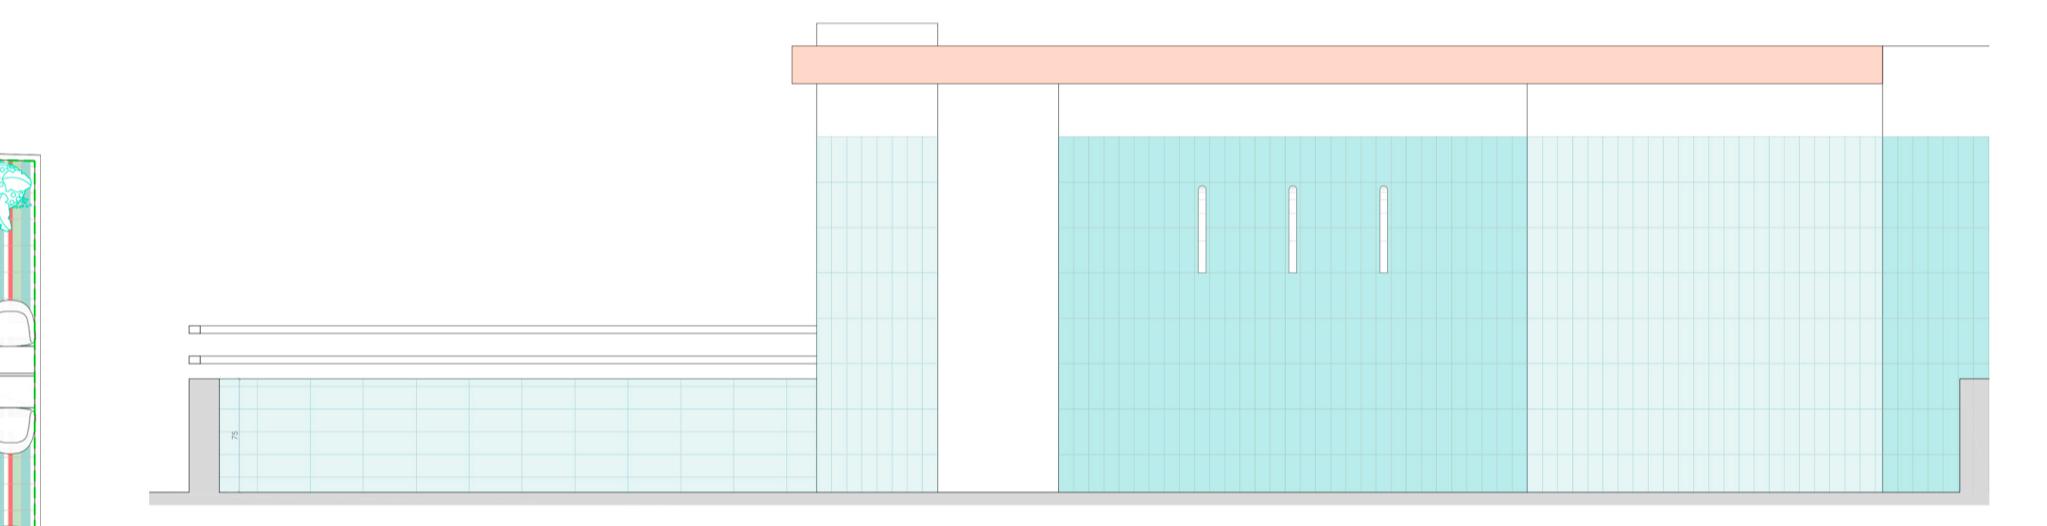


ALZADO PLANTA 5. Escala 1:50

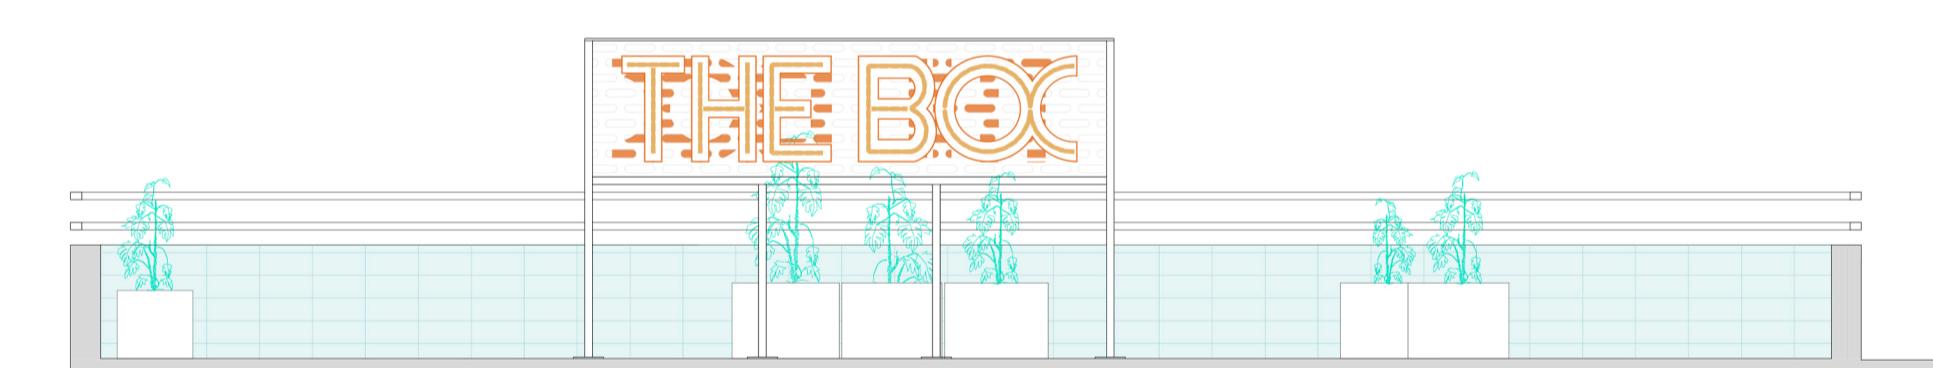


ALZADO PLANTA 5. Escala 1:50

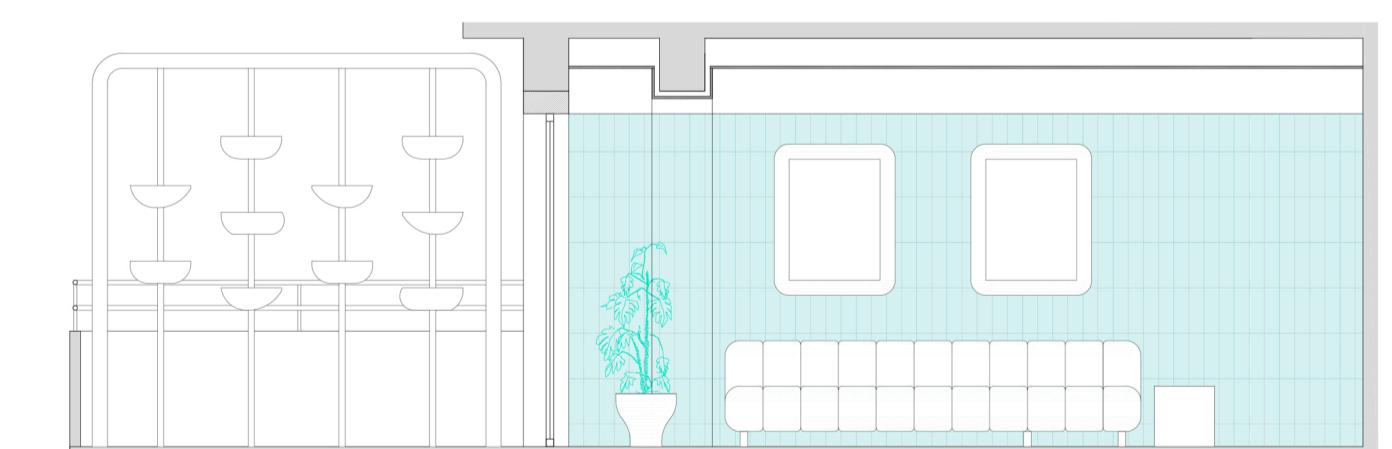

ALZADO PLANTA 4. Escala 1:50

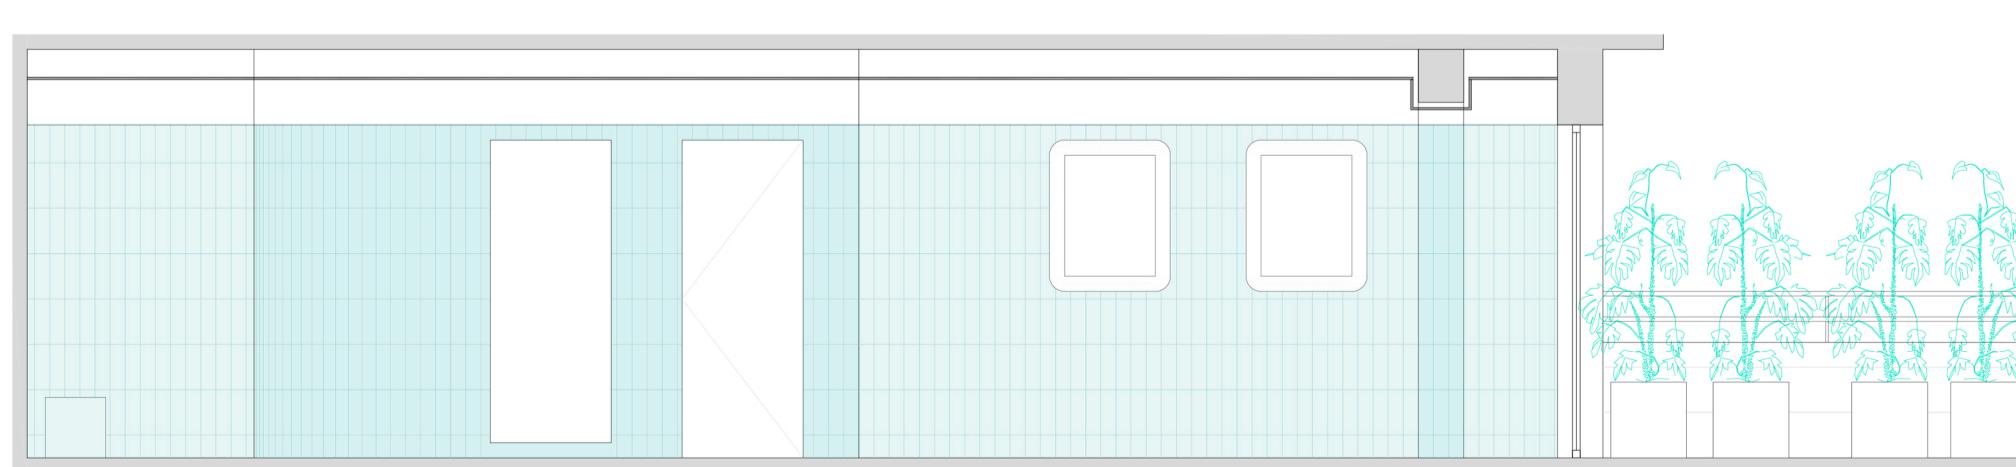

ALZADO PLANTA 4. Escala 1:50

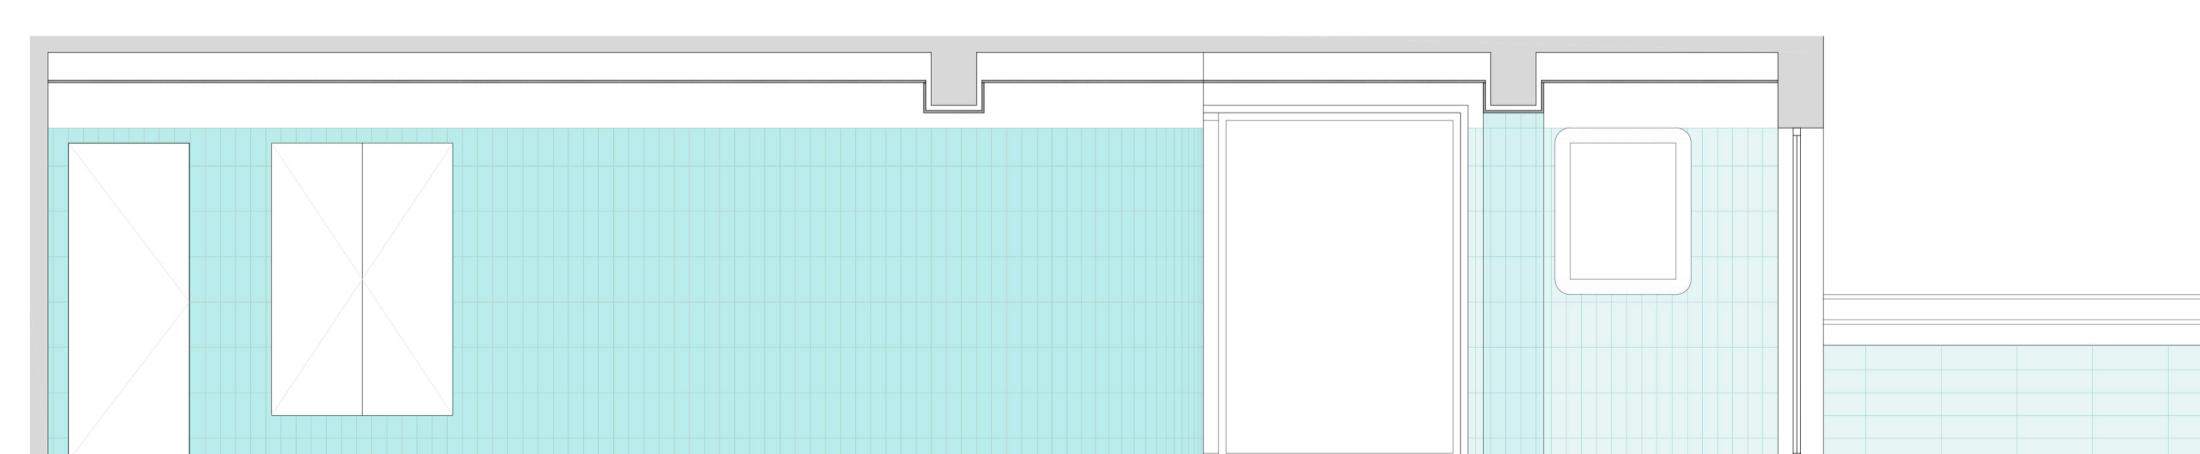

ALZADO PLANTA 4. Escala 1:50

Este plano sólo expresa propuestas formales de diseño, los aspectos de proyectos de ejecución o fabricación son para definir según las características de la empresa constructora o sistema de fabricación a emplear. Todas las dimensiones de este plano quedan bajo la responsabilidad de la empresa constructora. En caso de detectar algún error se debe rectificar e informar a la dirección facultativa.

ILMIO DESIGN
THE BOC CAN PASTILLA, PALMA
www.ilmio.design

PLANTAS Y ALZADOS GENERALES

A1

Escala 1:75/1:50