



PLANTA BAJA. Escala 1:150

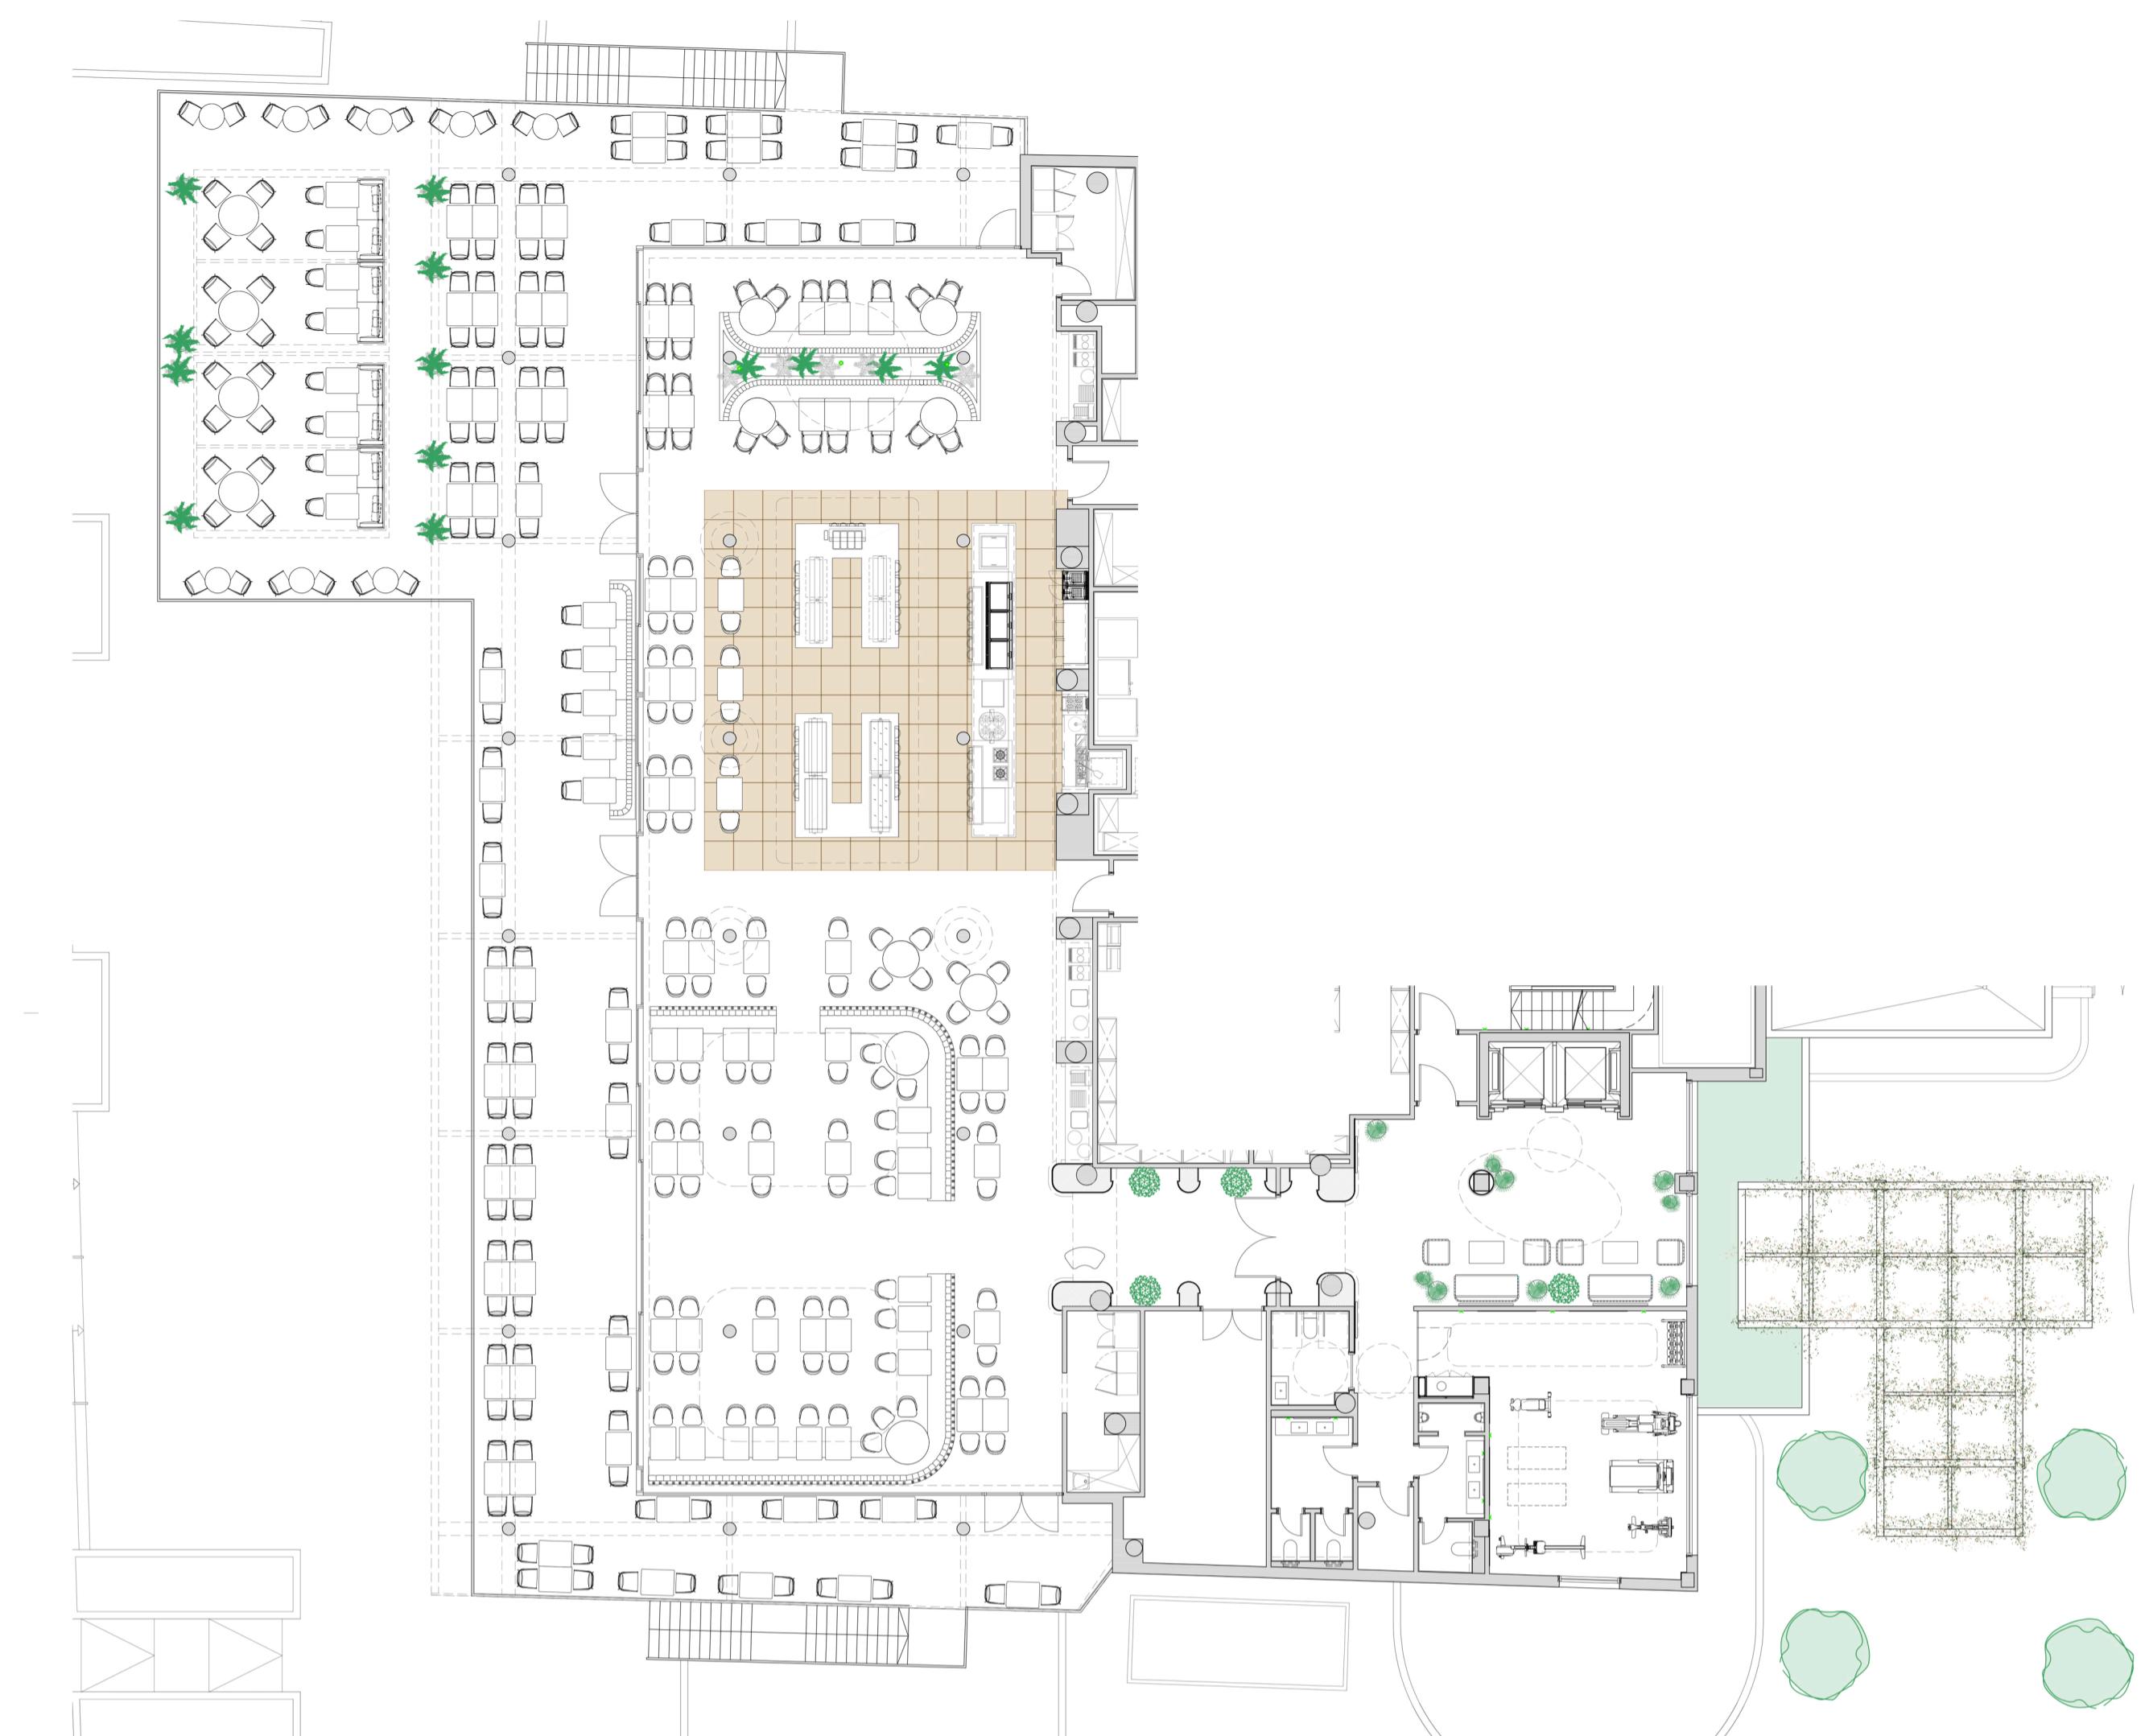


PLANTA NOBLE Escala 1:150




ALZADO PLANTA BAJA. Escala 1:40

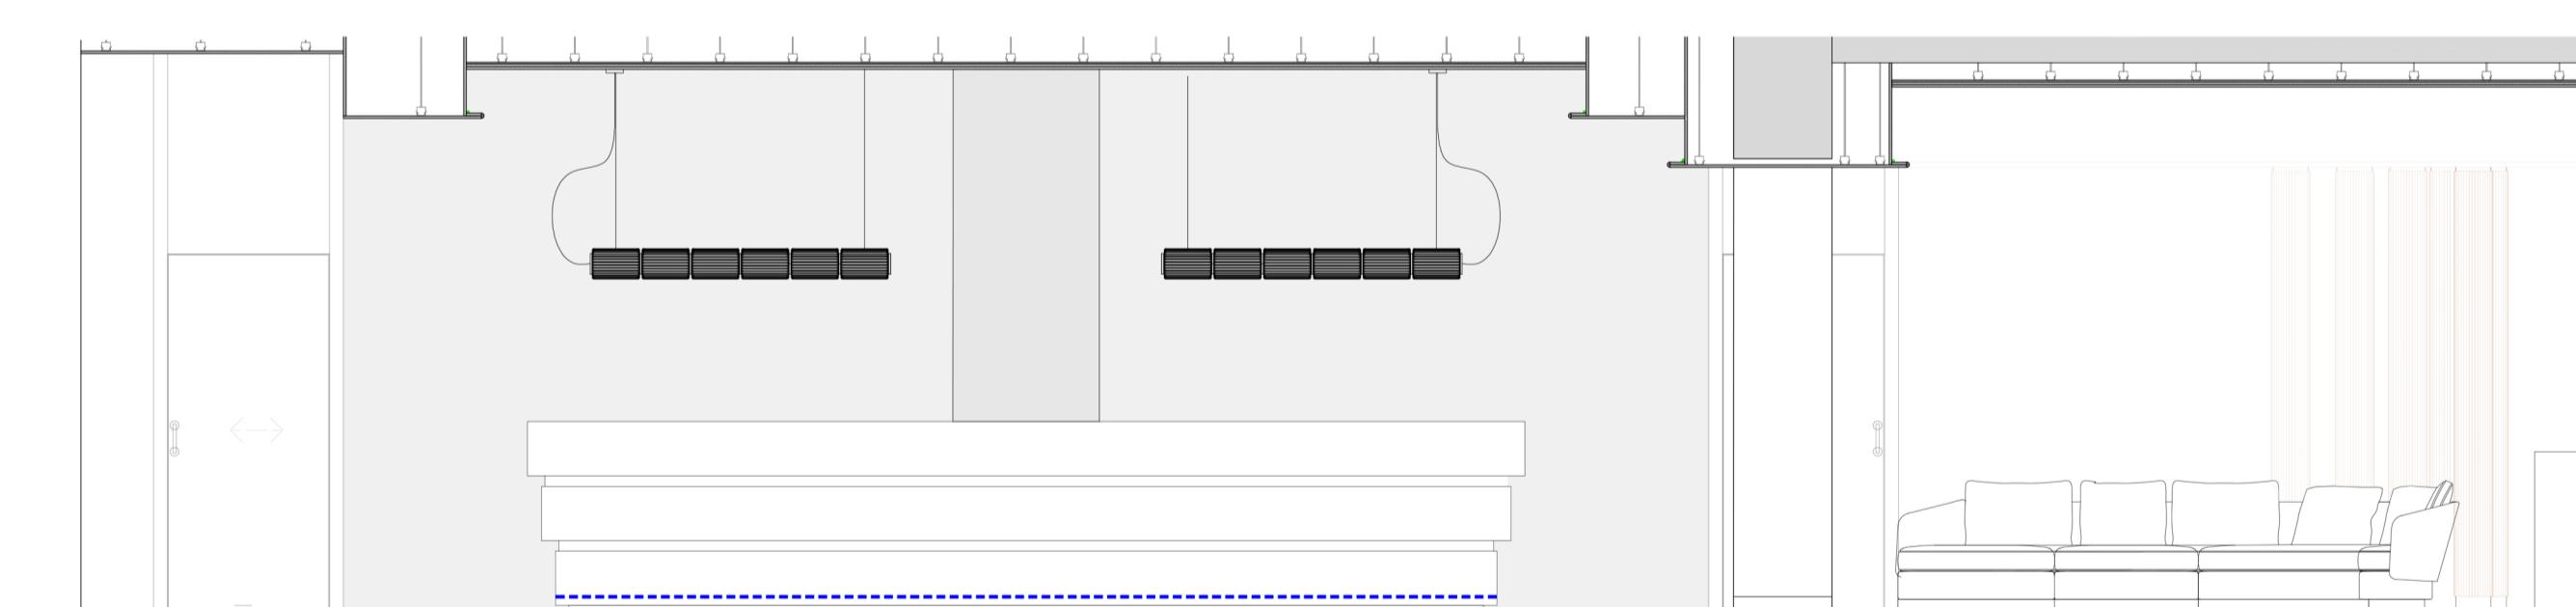

ALZADO PLANTA BAJA. Escala 1:40

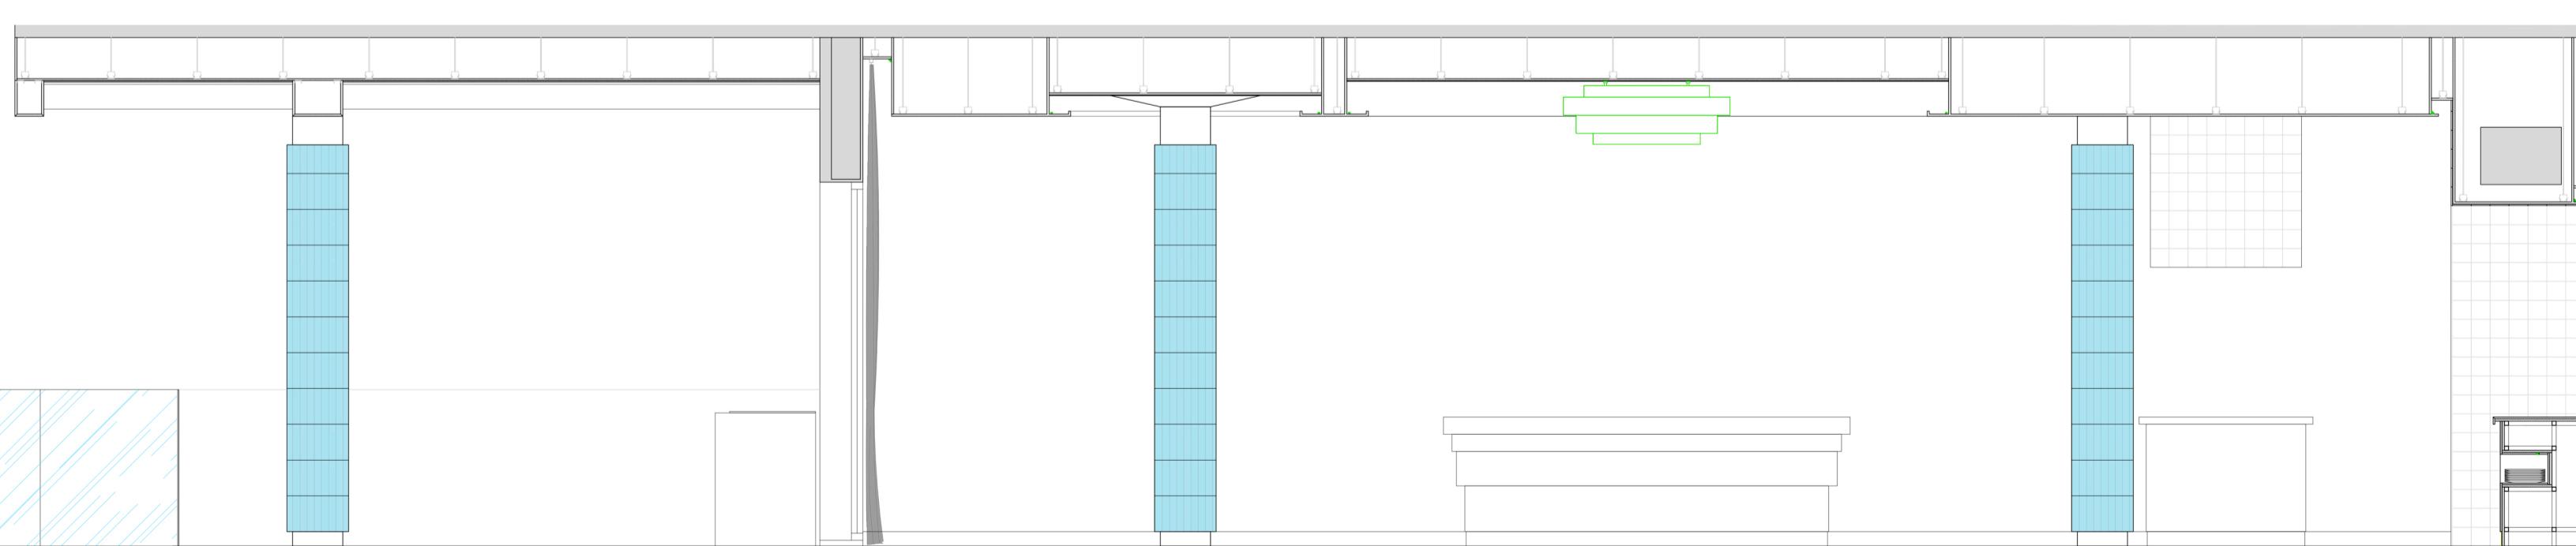

ALZADO PLANTA NOBLE. Escala 1:40

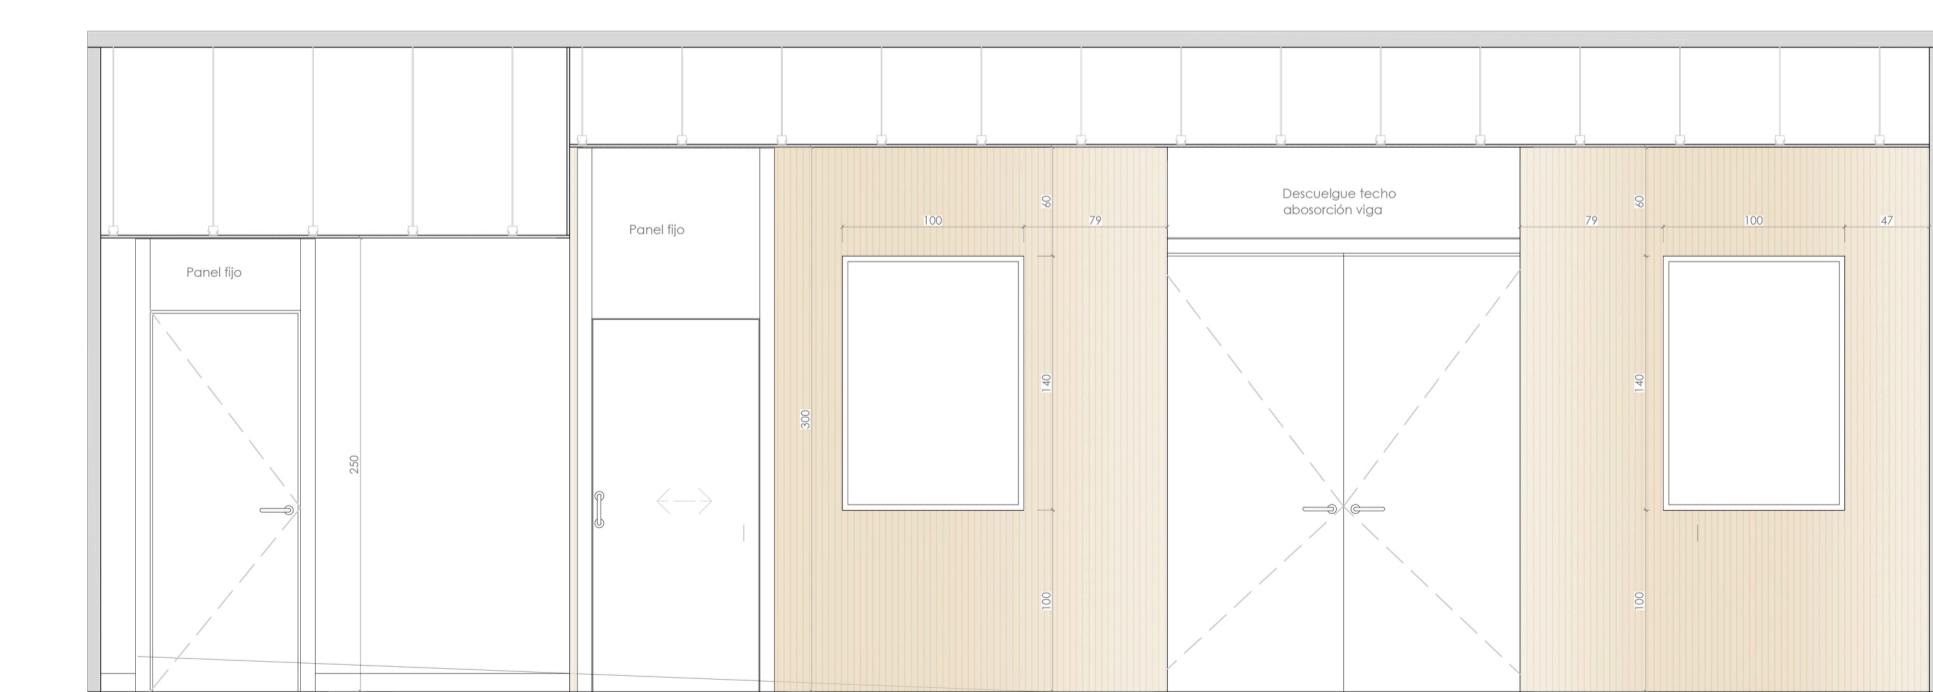

ALZADO PLANTA NOBLE. Escala 1:40

Este plano sólo expresa propuestas formales de diseño, los aspectos de proyectos de ejecución o fabricación son para definir según las características de la empresa constructora o sistema de fabricación a emplear.
Todas las dimensiones de este plano quedan bajo la responsabilidad de la empresa constructora.
En caso de detectar algún error se debe rectificar e informar a la dirección facultativa.

LMIO DESIGN
HIPOTELS DON JUAN, MALLORCA
www.lmio.design

PLANTAS Y ALZADOS GENERALES

A1

Escala 1:75/1:40