


SITUACIÓN
E=1:1000

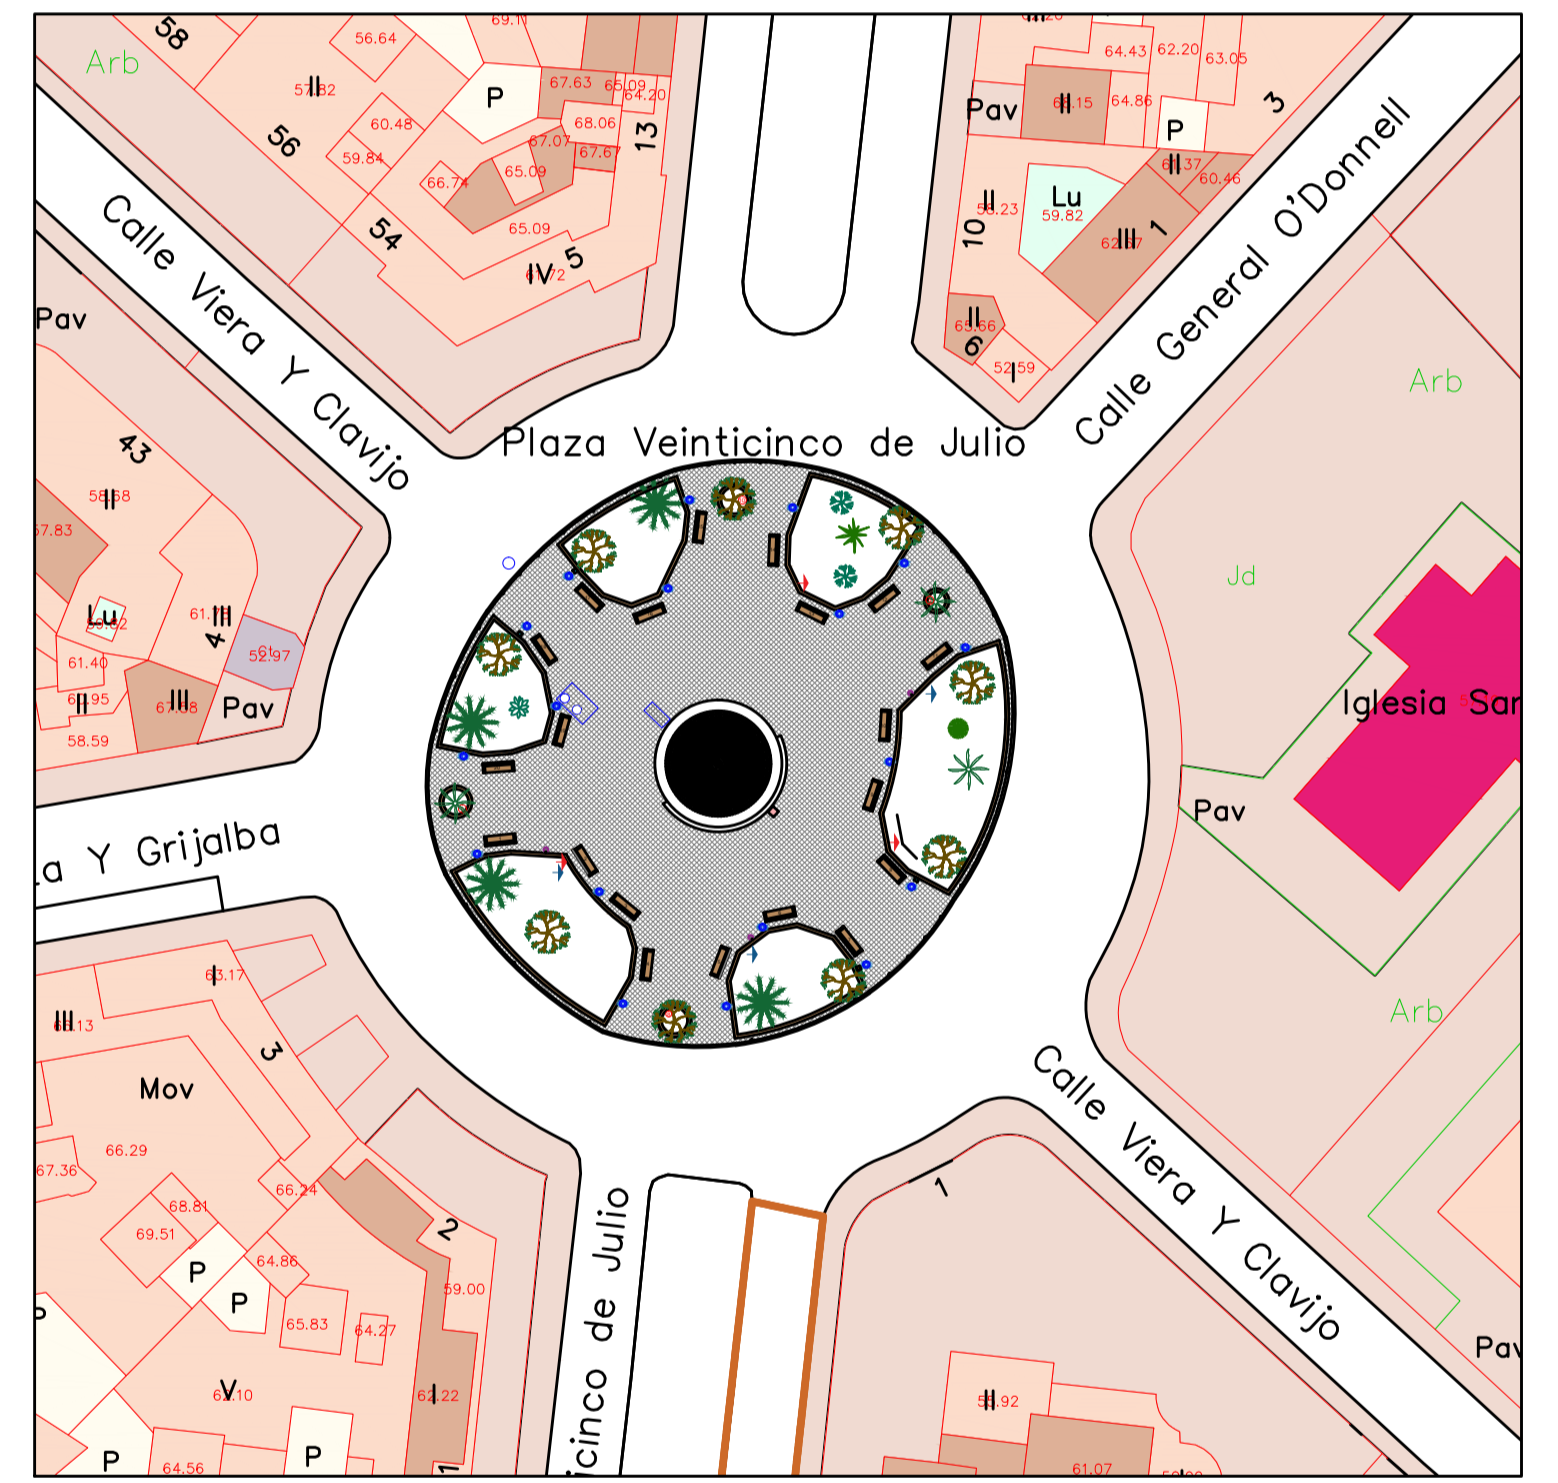

UBICACIÓN
E=1:500

PLANTA
E=1:100

LEVENDA							
	PC PHOENIX CANARIENSIS		FM FICUS MICROCARPA		SR SYAGRUS ROMANZOFFIANA		LC LIVISTONA CHINENSIS
	SA STRELITZIA AUGUSTA		DL DYPISIS LUTESCENS		HJ HOWEA FORSTERIANA		PILONA
	FAROLA		PAPELERA		ARQUETA DE ALUMBRADO		VÁLVULA Y CONTADOR DE AGUA
	CUARTO BOMBAS		BANCOS		ARQUETA SANEAMIENTO		BOCA DE RIEGO EN USO
	BOCA DE RIEGO ANULADA						

PROYECTO: REHABILITACIÓN PLAZA 25 DE JULIO (PLAZA LOS PATOS)

EXCMO. AYUNTAMIENTO DE SANTA CRUZ DE TENERIFE







PLANO: SITUACIÓN, UBICACIÓN Y ESTADO ACTUAL

ESCALA: Indicados en plano 01

octubre 2016





SERVICIO TÉCNICO DE PROYECTOS URBANOS, INFRAESTRUCTURA Y OBRAS

Pedro J. González Sánchez Ingeniero Industrial
Raquel Patenzuela García Ingeniero Agrónomo
Meria Candelaria Fernández Alonso Arquitecto Técnico

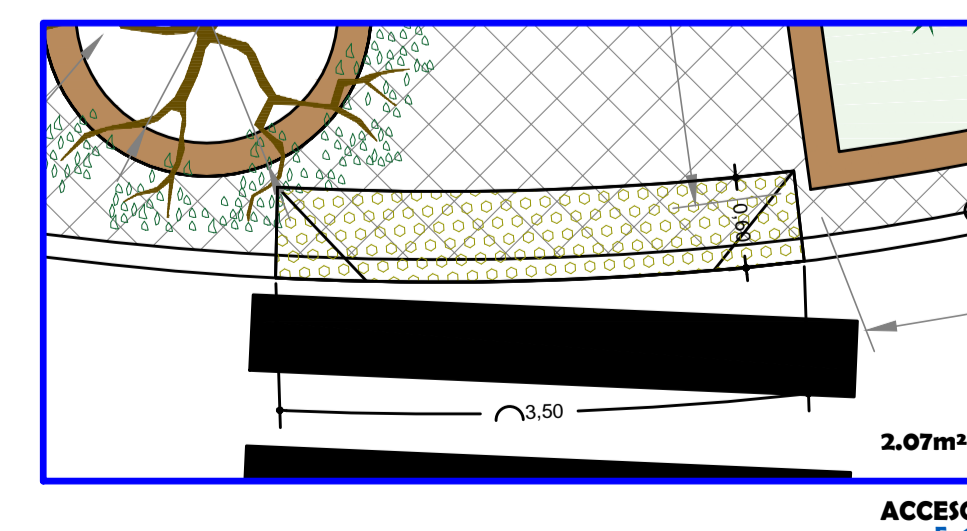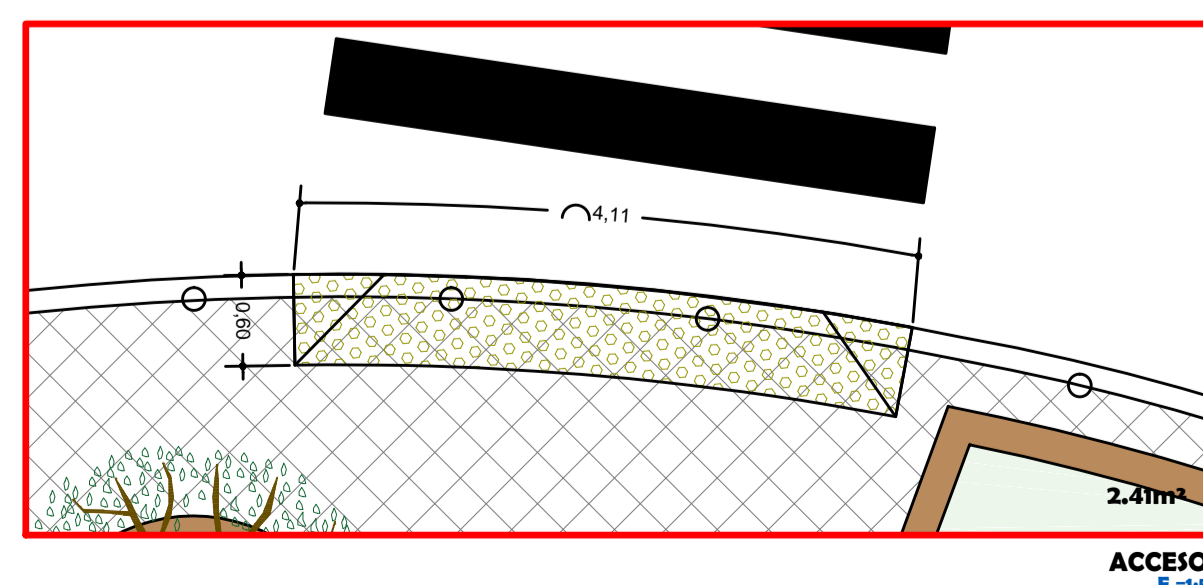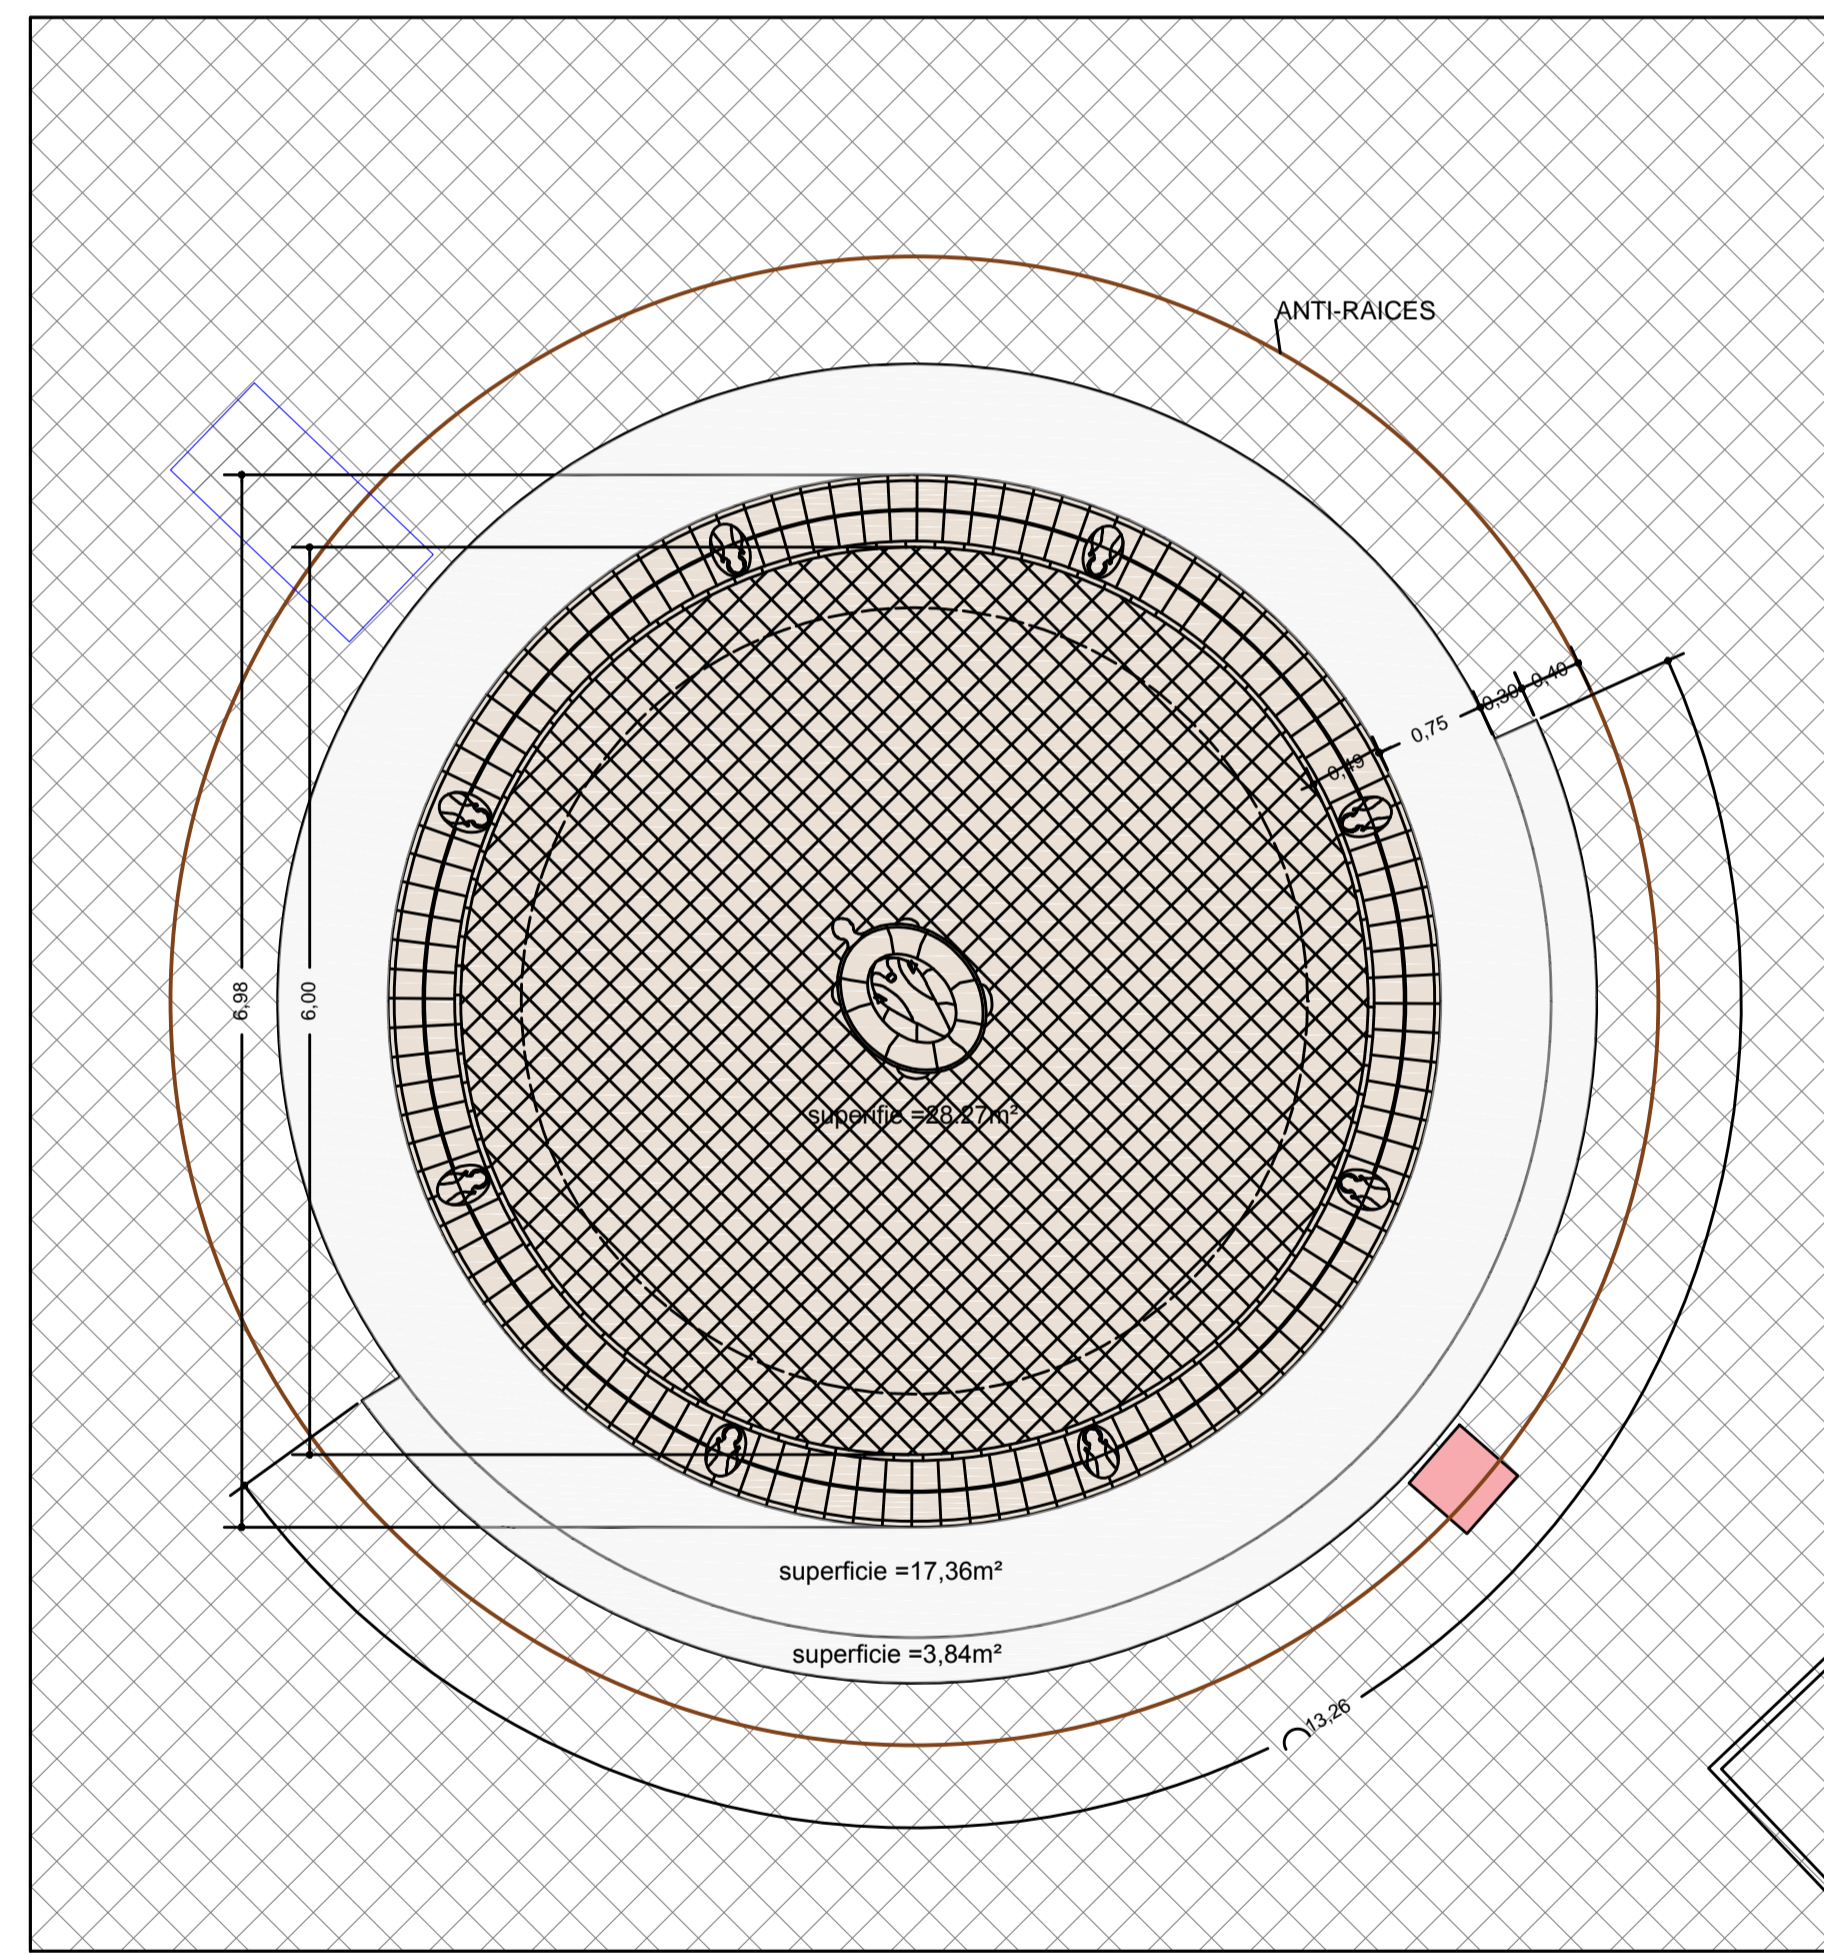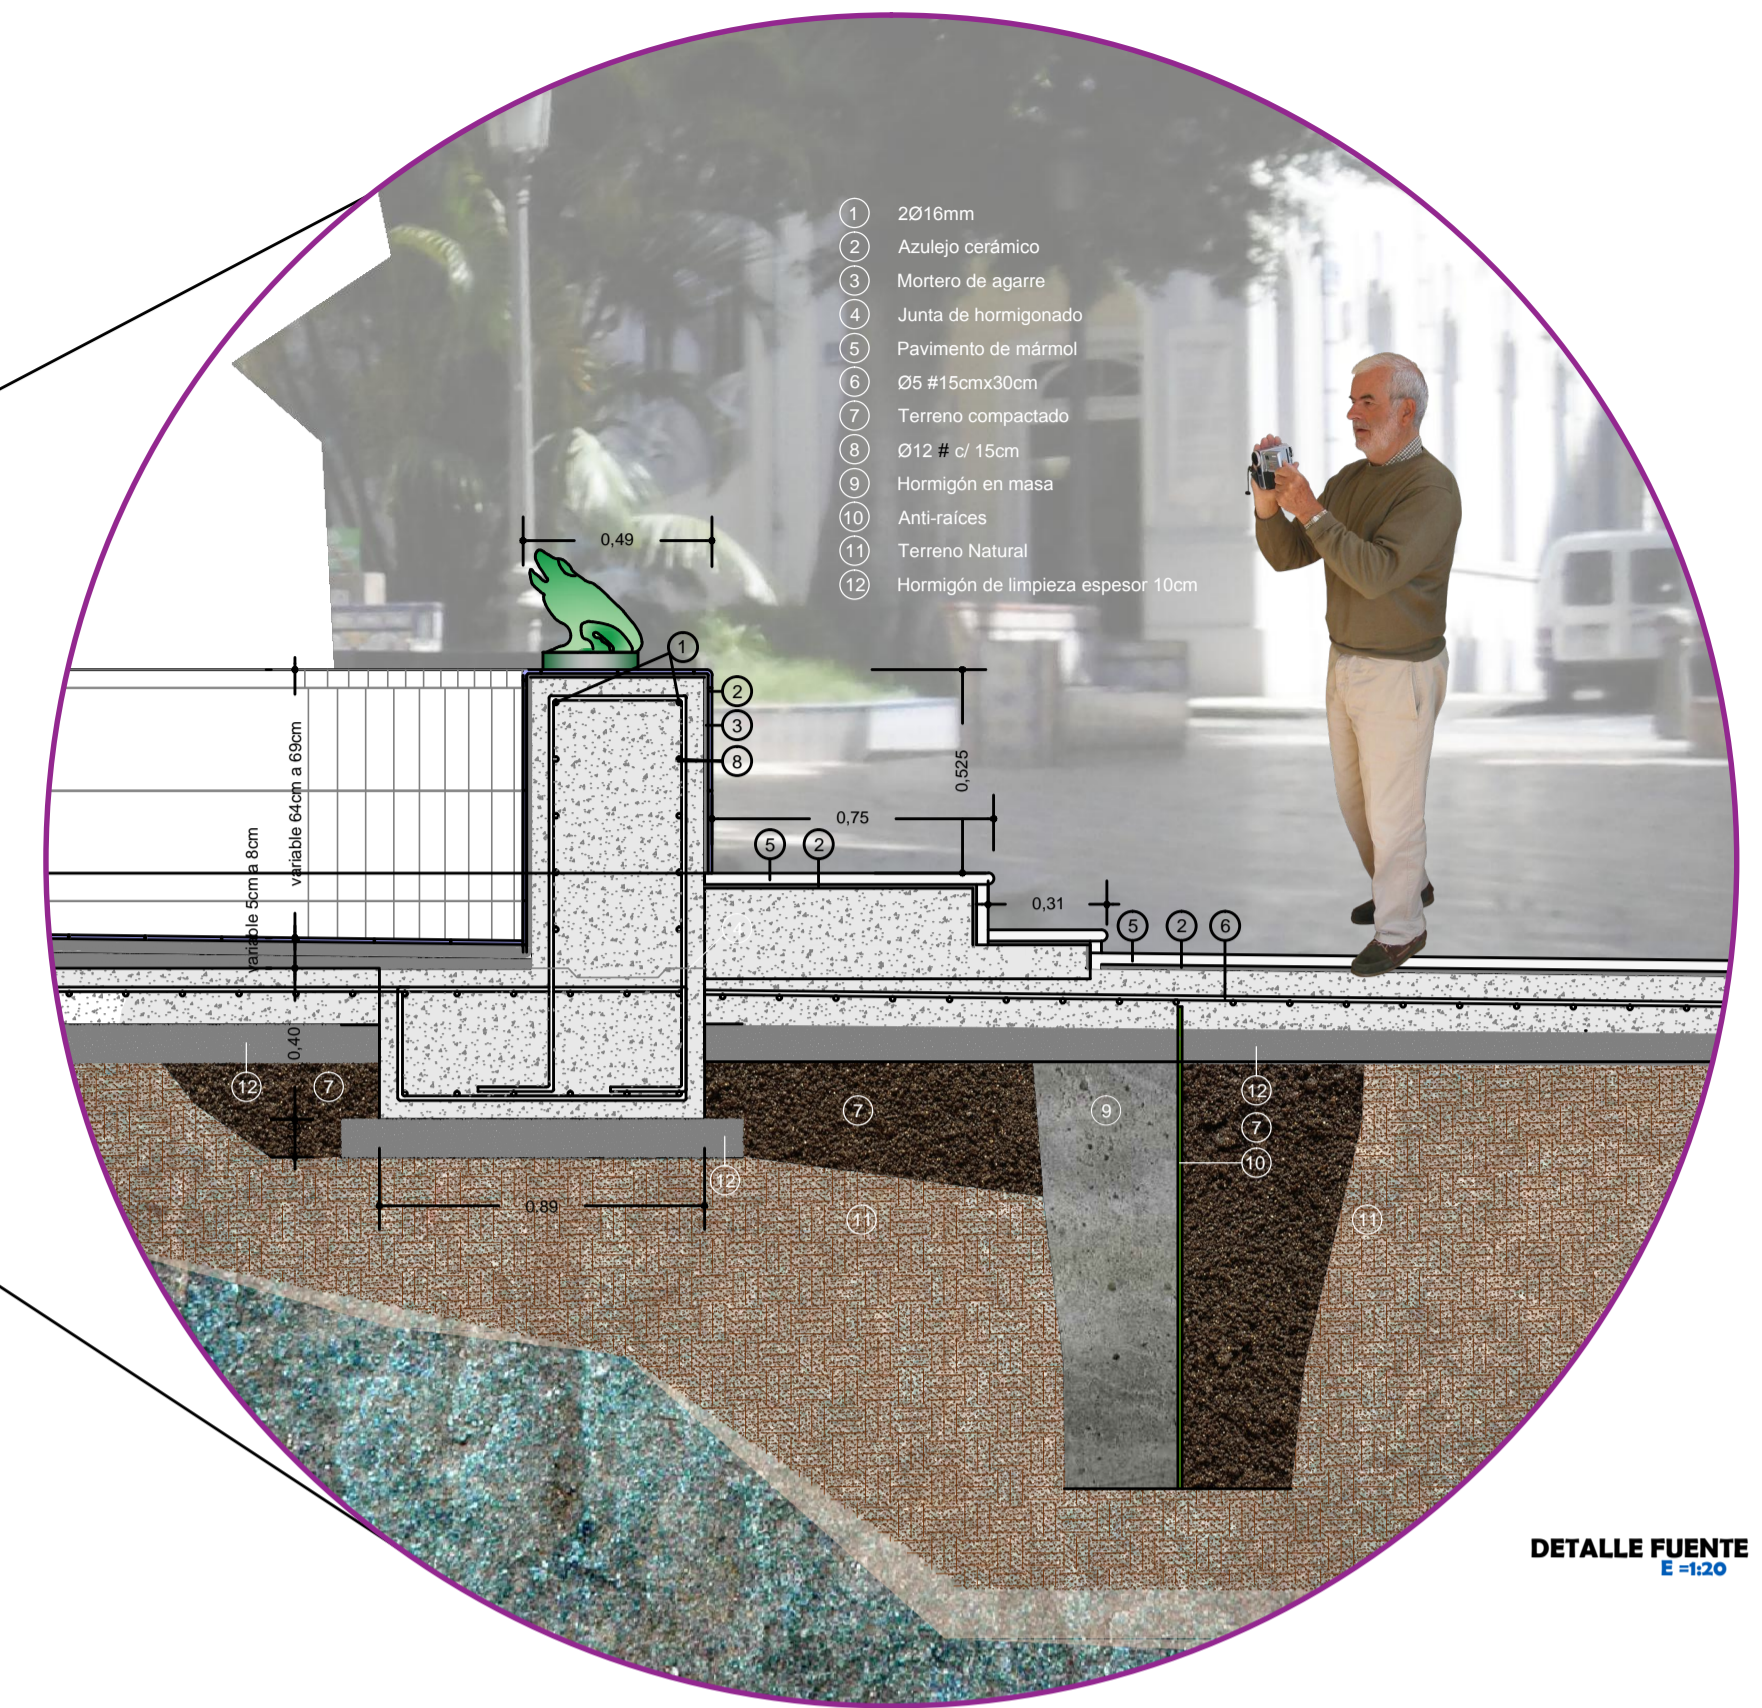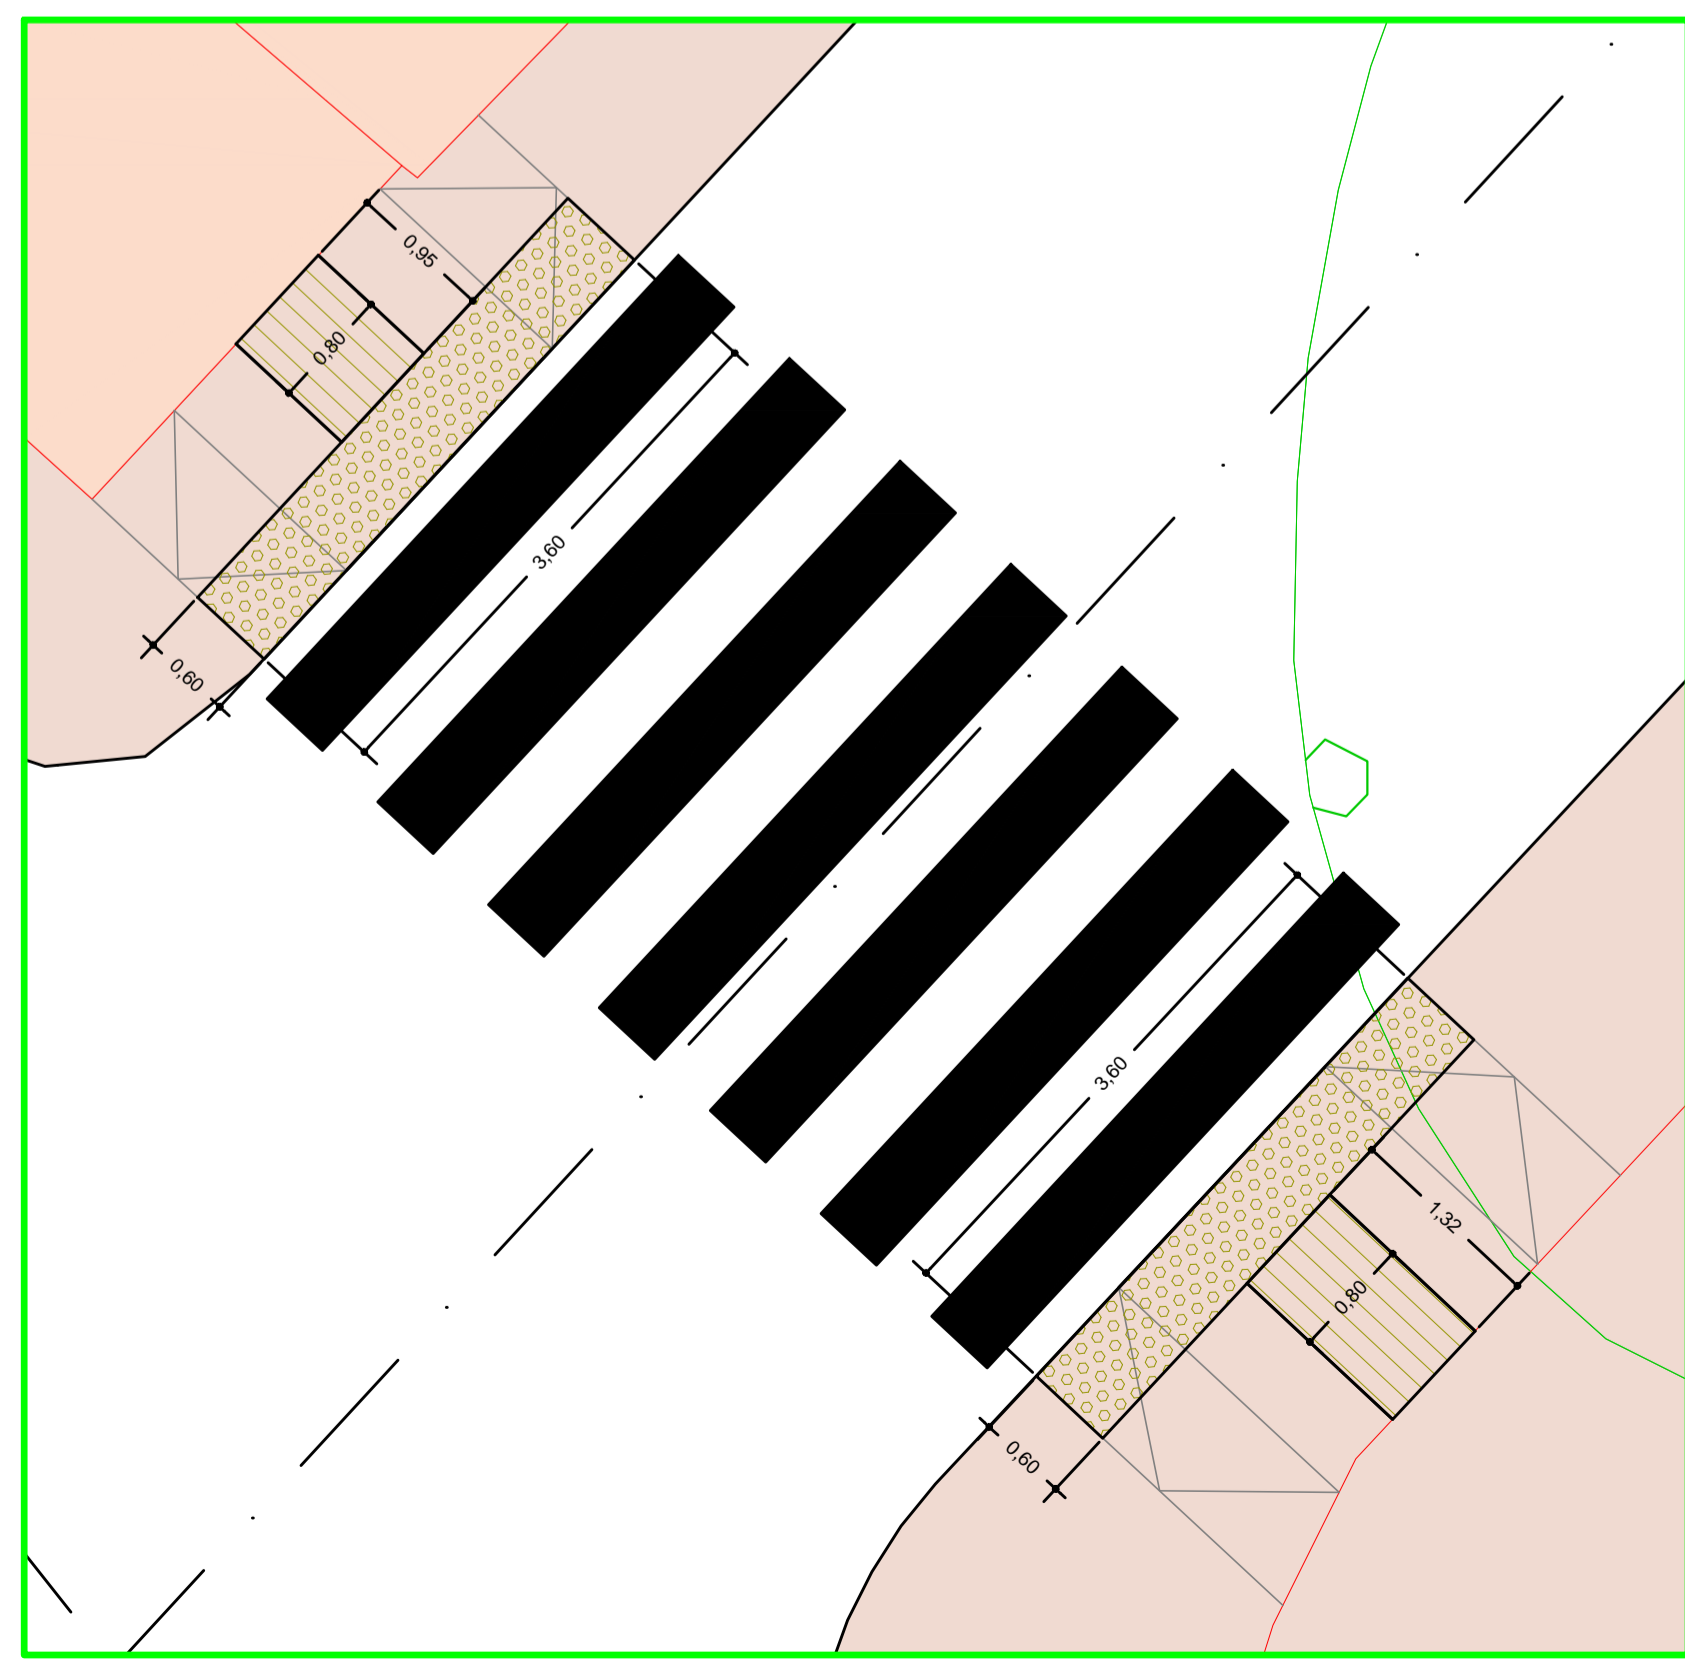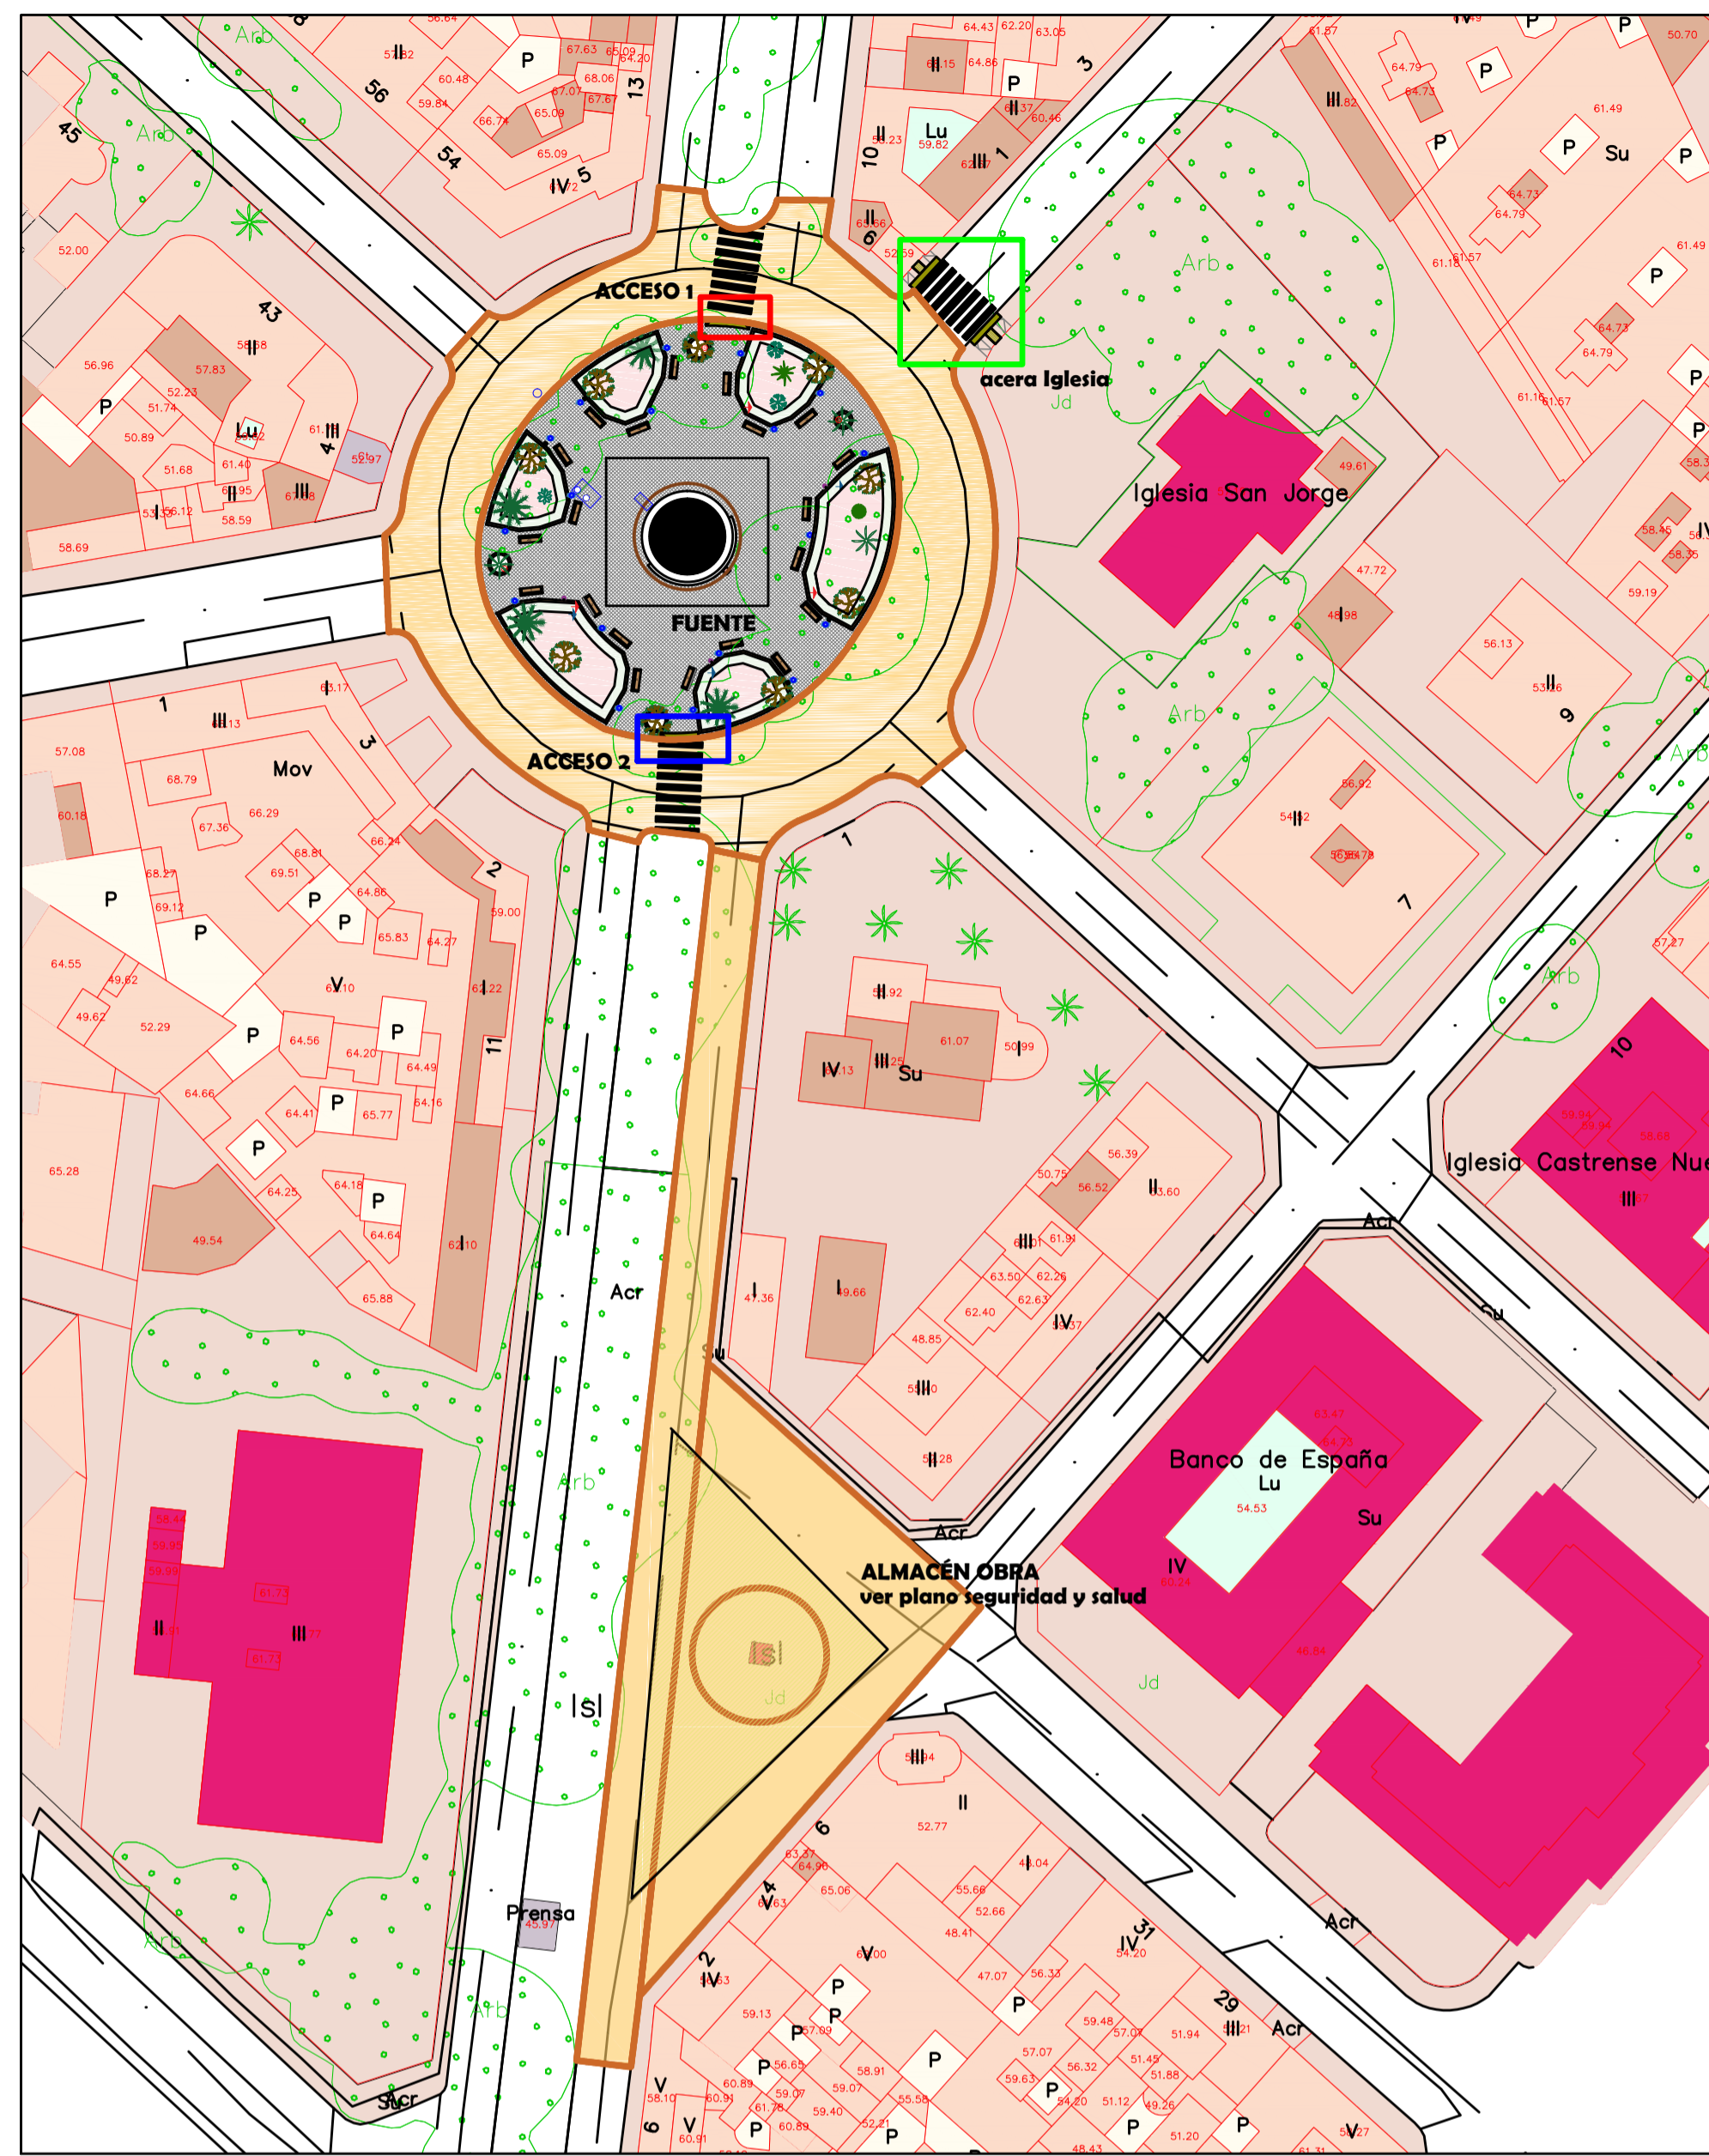


DETALLES DE PAVIMENTOS ACCESIBILIDAD


SUPERFICIES

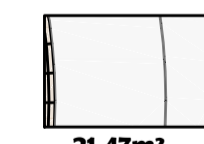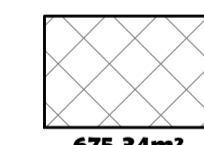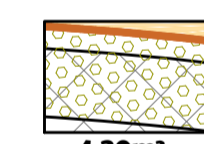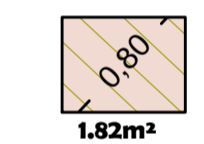

PAVIMENTO TÁCTIL DIRECCIONAL

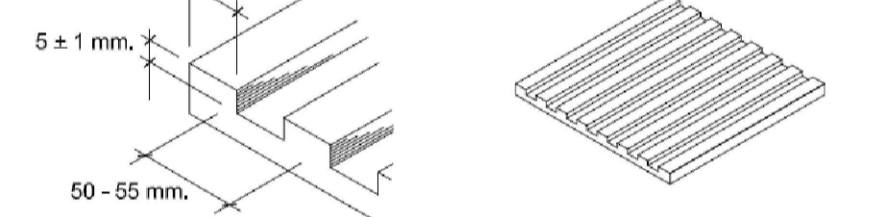

PAVIMENTO TÁCTIL ABOTANADO

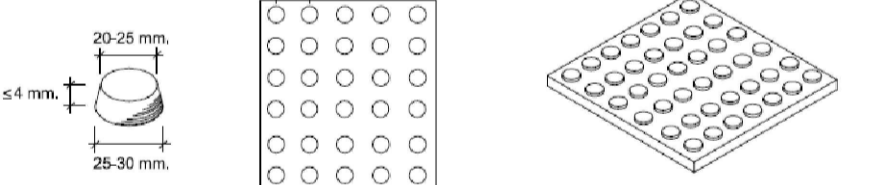

PAVIMENTO DE MÁRMOL ROJO Y BLANCO DE 24cm x 24cm.

PAVIMENTO DE MÁRMOL BLANCO ESCALONES DE LA FUENTE

LÍNEA LIMITE

PAVIMENTO DE ASFALTO
 PLAZA = 1353,37m²
 RAMBLA = 558,01m²
 ZONA ALMACÉN = 692,00m²

PROYECTO: EXCMO. AYUNTAMIENTO DE SANTA CRUZ DE TENERIFE REHABILITACIÓN PLAZA 25 DE JULIO (PLAZA LOS PATOS)

PLANO: ACCESOS, FUENTE PLANTA, ALZADO Y DETALLE

ESCALA: Indicados en plano



Pedro J. González Sánchez Ingeniero Industrial
 Raquel Patenzuela García Ingeniero Agrónomo
 María Candelaria Fernández Alonso Arquitecto Técnico