



TERRASSA ENAMORATS

Jardins de Cap Roig
Palafrugell

SITUACIÓN

P01

A3 -

CLIENT

 Obra Social "la Caixa"

OBRA SOCIAL "LA CAIXA"


ARQUITECTES

PAU MILLET 32622-4 XAVIER RAMONEDA 32560-0

T +34 934762811 • F +34 934762812
c/ Ballell 197, 1º2º 8037 Barcelona
mirag@miraag.net www.miraag.net

MIRAG
MILLET + RAMONEDA

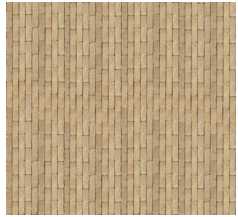

PAVIMENTO DE LADRILLO
CERÁMICA MANUAL
CATALANA



PAVIMENTO DE
HORMIGÓN IMITACIÓN
ARENISCA




PAVIMENTO DE
HORMIGÓN LAVADO CON
CANTOS RODADOS
IRREGULARES



PAVIMENTO DE PIEDRA
BLANCA NATURAL



— PLETINA DE ACERO CORTEN

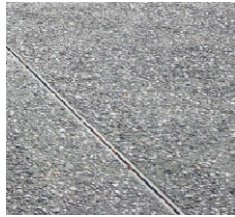

REHACER PAVIMENTO —
NUEVO PAVIMENTO DE
HORMIGÓN

LEYENDA NUEVOS ACABADOS	PAVIMENTOS
	LADRILLO MANUAL COLOCADO DE CANTO, HACIENDO DE SEPARADOR ENTRE FRANJAS
	LADRILLO MANUAL COLOCADO DE CANTO EN FORMA DE ESPIGA
	LADRILLO MANUAL COLOCADO DE CANTO EN AGRUPACIONES
	PAVIMENTO DE HORMIGÓN IMITACIÓN DE ARENISCA
	PAVIMENTO EMPEDRADO DE CANTO RODADO DE RIOIRREGULAR
	PAVIMENTO PIEDRA BLANCA NATURAL
	— PLETINA DE ACERO CORTEN
	REHACER PAVIMENTO — NUEVO PAVIMENTO DE HORMIGÓN

TERRASSA ENAMORATS

Jardins de Cap Roig
Palafrugell

PROPOSTA PLANTA GENERAL P02

A3 - 1/75

CLIENT

Obra Social "la Caixa"

OBRA SOCIAL "LA CAIXA"

ARQUITECTES

PAU MILLET



32622-4

T +34 934762811 • F +34 934762812
c/ Ballell 197, 12ª 8037 Barcelona
millet@miraag.net www.miraag.net

XAVIER RAMONEDA

32560-0

MIRAG
MILLET + RAMONEDA

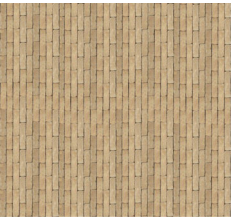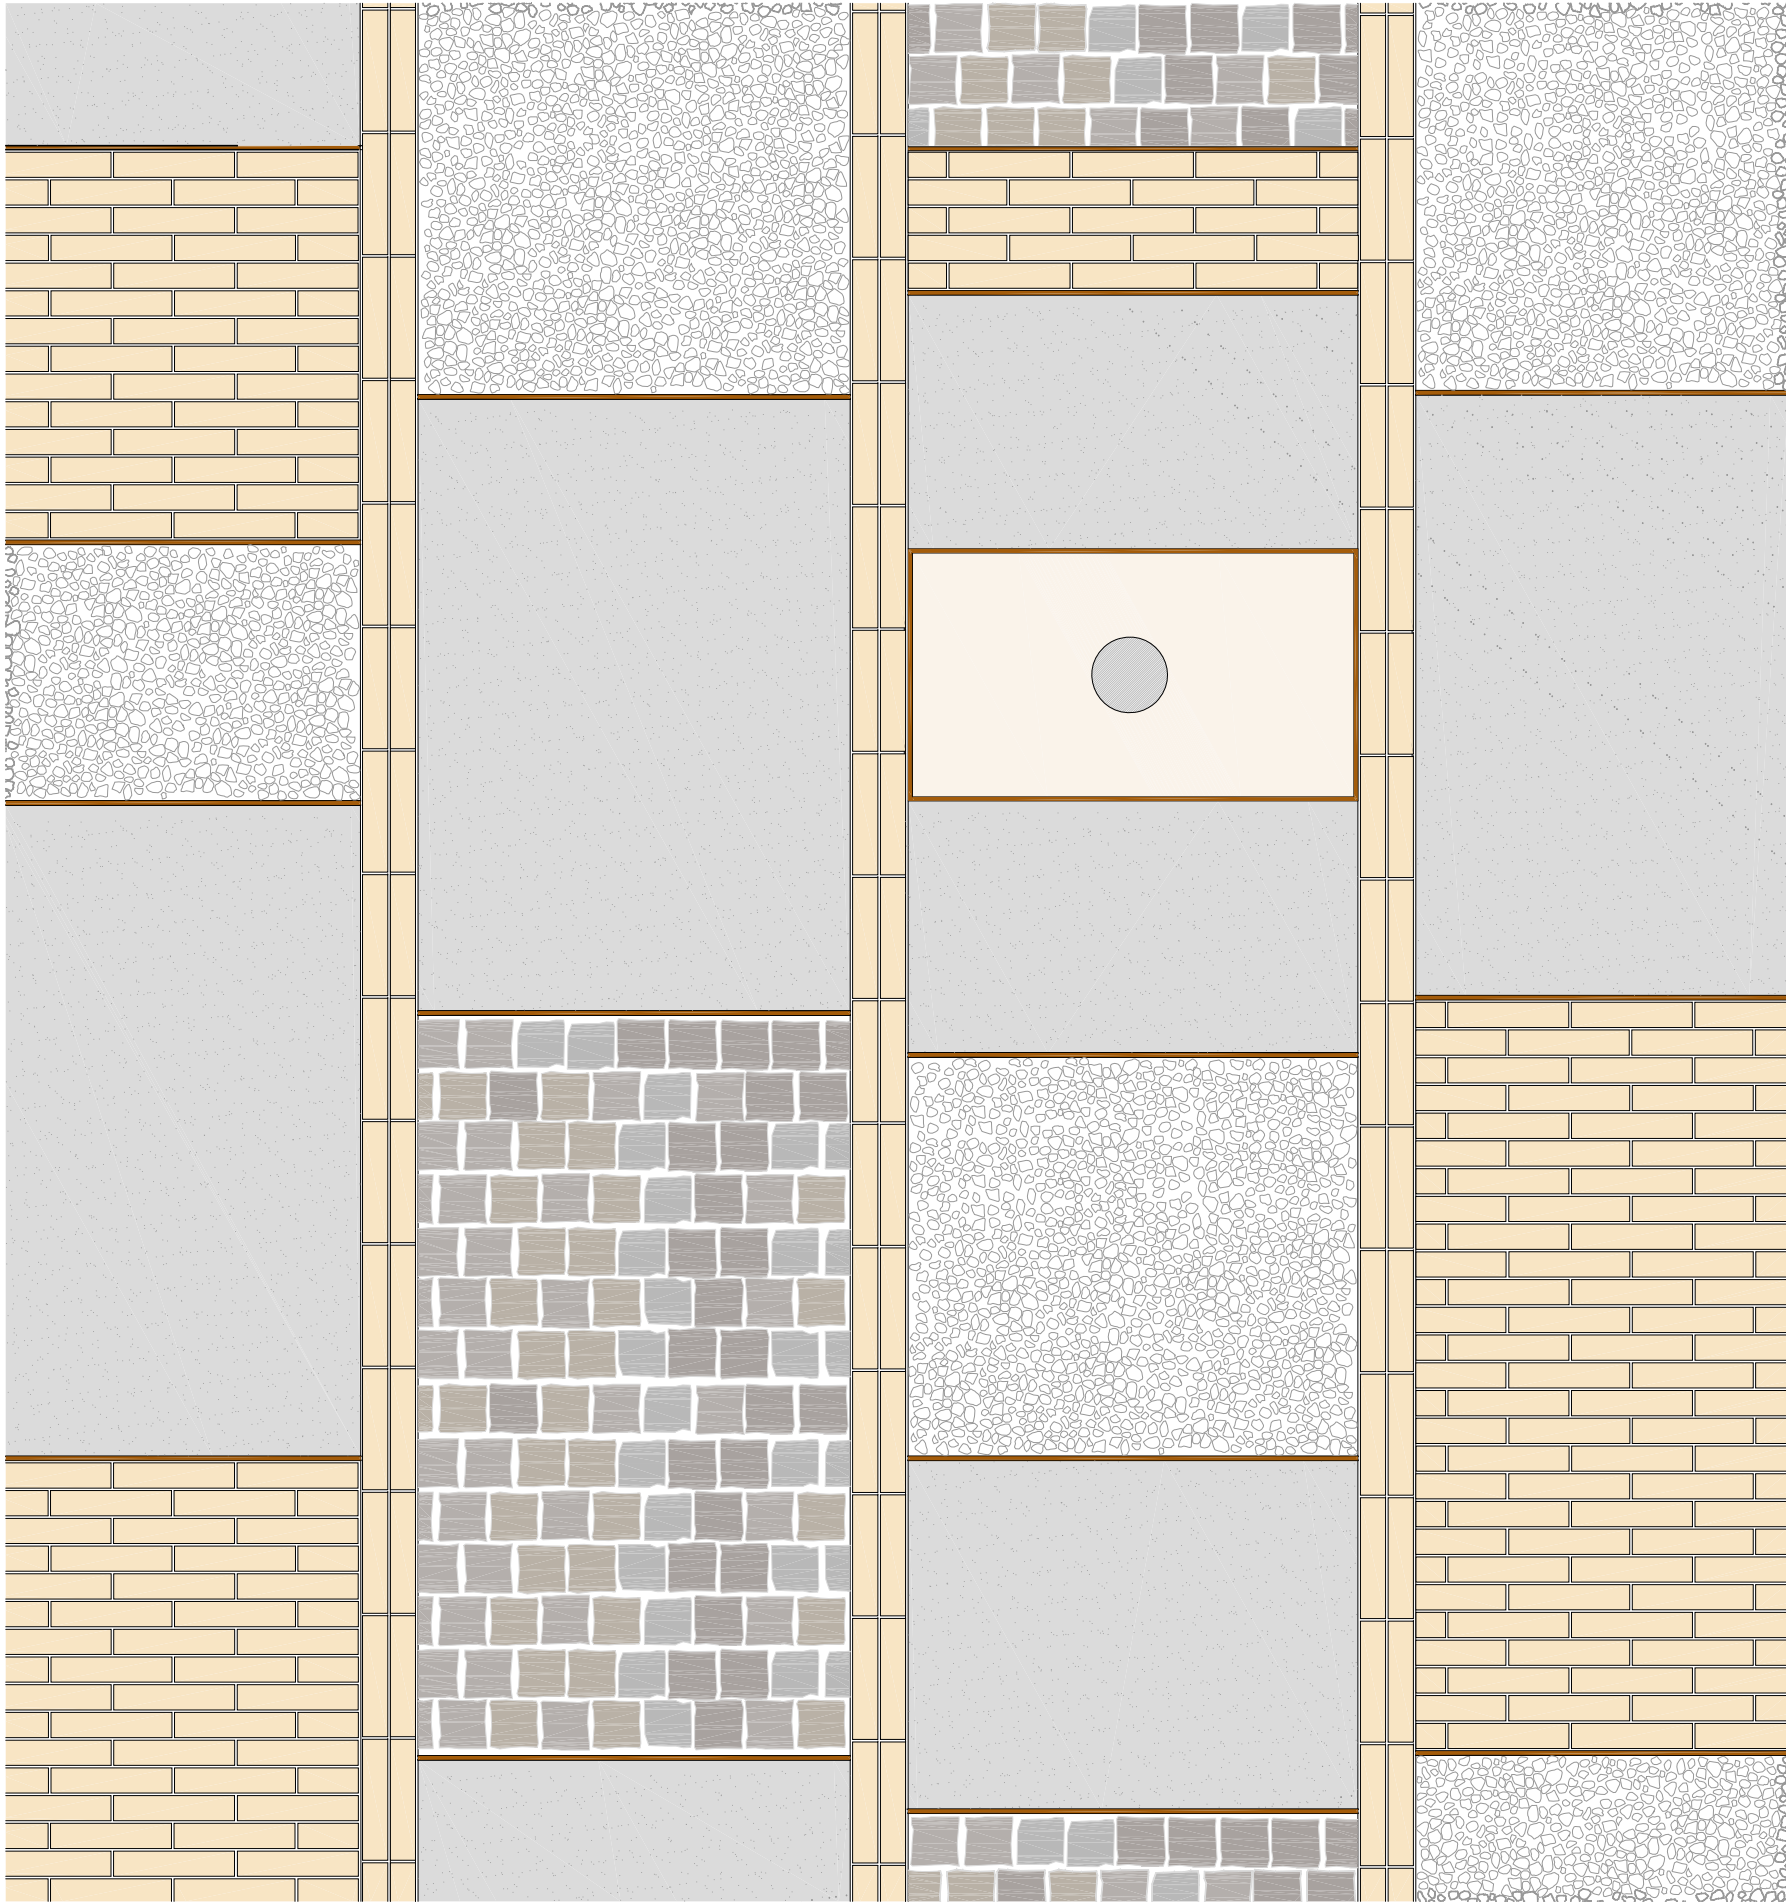

PAVIMENTO DE LADRILLO
CERÁMICA MANUAL
CATALANA



PAVIMENTO DE
HORMIGÓN IMITACIÓN
ARENISCA



PAVIMENTO DE
HORMIGÓN LAVADO CON
CANTOS RODADOS
IRREGULARES



PAVIMENTO DE PIEDRA
BLANCA NATURAL



PLETINA DE ACERO CORTEN



REHACER PAVIMENTO –
NUEVO PAVIMENTO DE
HORMIGÓN

LEYENDA NUEVOS ACABADOS	PAVIMENTOS
	LADRILLO MANUAL COLOCADO DE CANTO, HACIENDO DE SEPARADOR ENTRE FRANJAS
	LADRILLO MANUAL COLOCADO DE CANTO EN FORMA DE ESPIGA
	LADRILLO MANUAL COLOCADO DE CANTO EN AGRUPACIONES
	PAVIMENTO DE HORMIGÓN IMITACIÓN DE ARENISCA
	PAVIMENTO EMPEDRADO DE CANTO RODADO DE RIOIRREGULAR
	PAVIMENTO PIEDRA BLANCA NATURAL
	PLETINA DE ACERO CORTEN
	REHACER PAVIMENTO – NUEVO PAVIMENTO DE HORMIGÓN

TERRASSA ENAMORATS

Jardins de Cap Roig
Palafrugell

PLANTA DETALLE

P03



A3 - 1/15

CLIENT
Obra Social "la Caixa"
OBRA SOCIAL "LA CAIXA"

ARQUITECTES


PAU MILLET
32622-4
T +34 934762811 • F +34 934762812
c/ Ballell 197, 1º2º 8037 Barcelona
millet@miraag.net www.miraag.net


XAVIER RAMONEDA
32560-0
MIRAG
MILLET + RAMONEDA

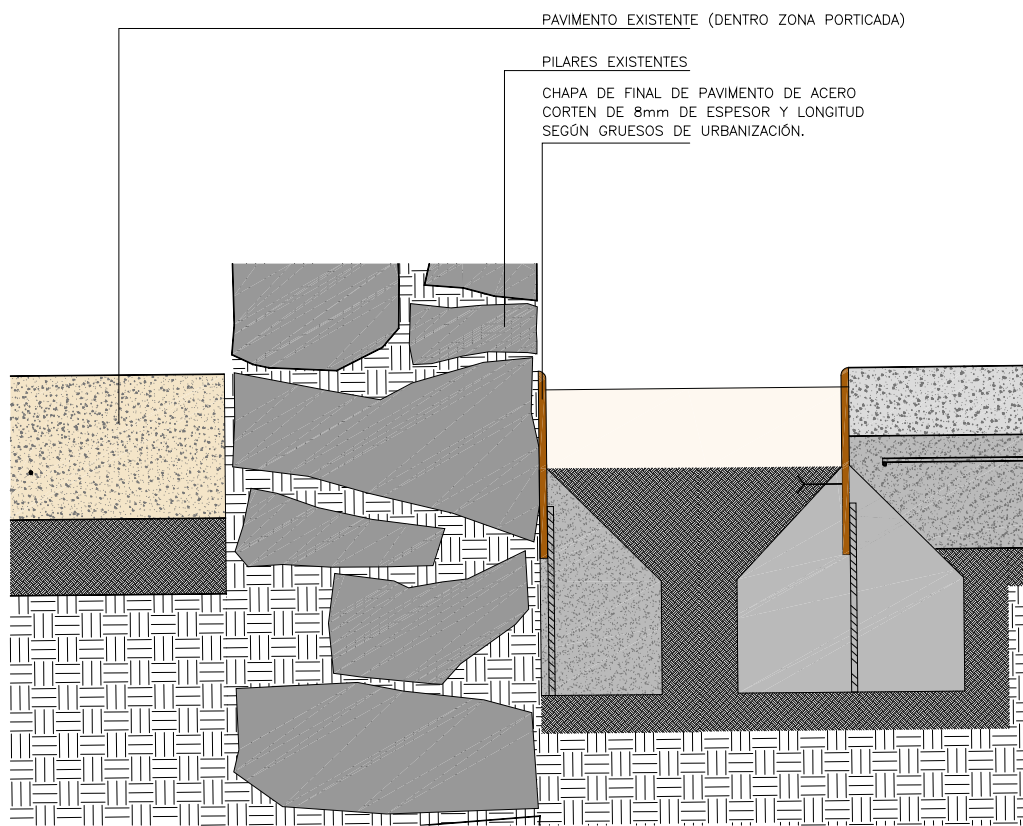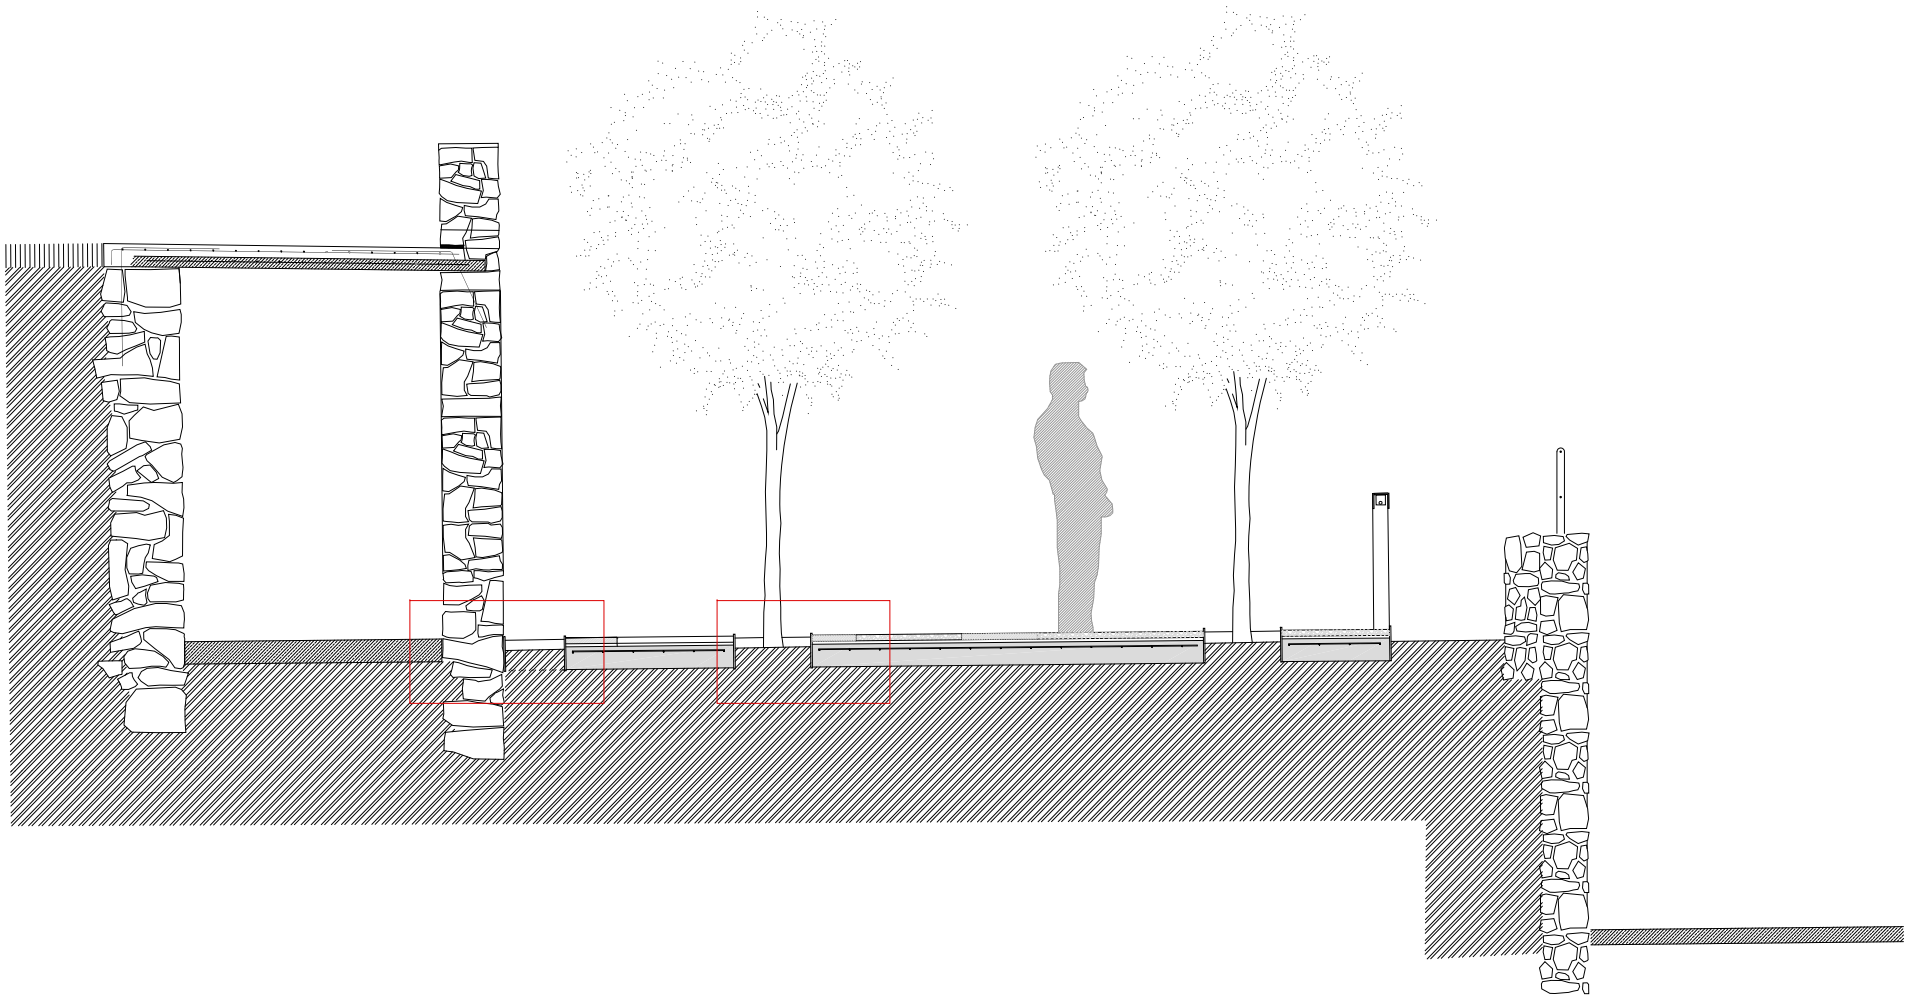

PAVIMENTO EXISTENTE (DENTRO ZONA PORTICADA)

PILARES EXISTENTES

CHAPA DE FINAL DE PAVIMENTO DE ACERO
CORTEN DE 8mm DE ESPESOR Y LONGITUD
SEGÚN GRUESOS DE URBANIZACIÓN.

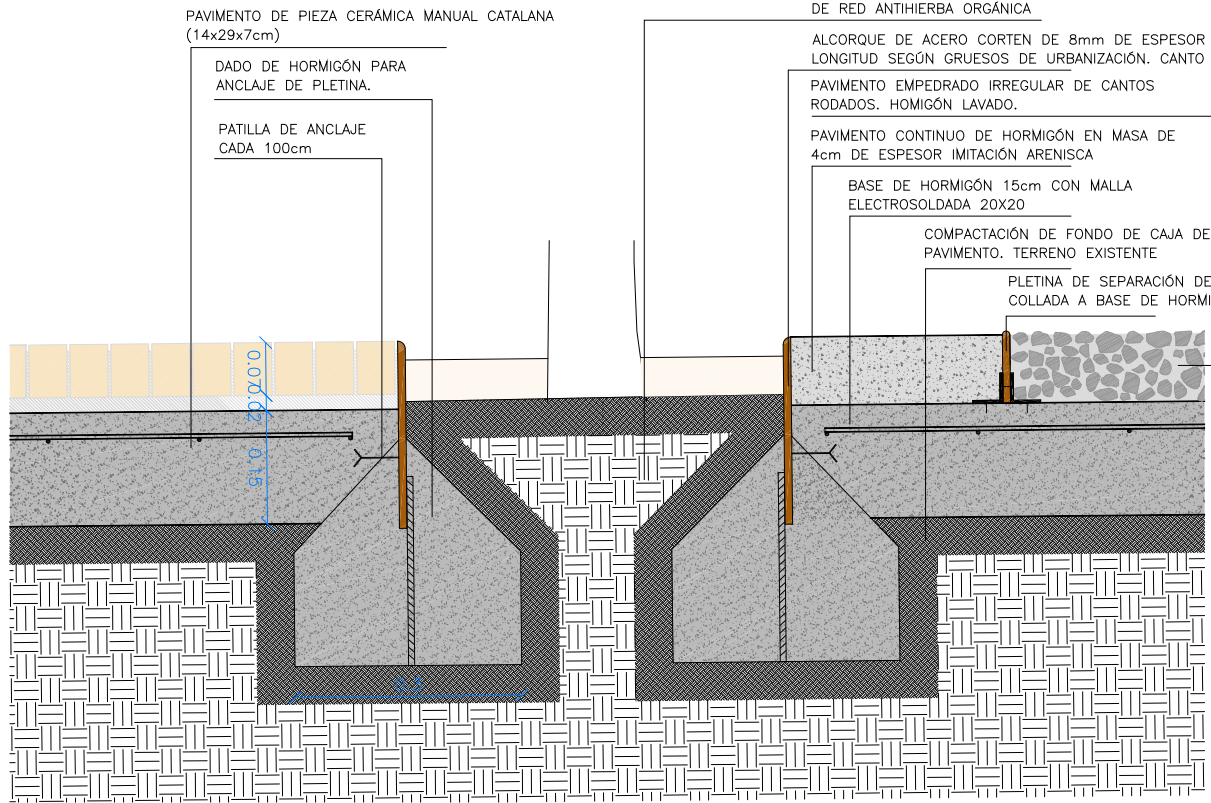

PAVIMENTO DE PIEZA CERÁMICA MANUAL CATALANA
(14x29x7cm)

DADO DE HORMIGÓN PARA
ANCLAJE DE PLETINA.

PATILLA DE ANCLAJE
CADA 100cm

APORTACIÓN DE TIERRA VEGETAL Y COLOCACIÓN
DE RED ANTIHERBA ORGÁNICA

ALCORQUE DE ACERO CORTEN DE 8mm DE ESPESOR Y
LONGITUD SEGÚN GRUESOS DE URBANIZACIÓN. CANTO RODADO.

PAVIMENTO EMPEDRADO IRREGULAR DE CANTOS
RODADOS. HORMIGÓN LAVADO.

PAVIMENTO CONTINUO DE HORMIGÓN EN MASA DE
4cm DE ESPESOR IMITACIÓN ARENISCA

BASE DE HORMIGÓN 15cm CON MALLA
ELECTROSOLDADA 20X20

COMPACTACIÓN DE FONDO DE CAJA DE
PAVIMENTO. TERRENO EXISTENTE

PLETINA DE SEPARACIÓN DE ACABADOS
COLLADA A BASE DE HORMIGÓN

TERRASSA ENAMORATS

Jardins de Cap Roig
Palafrugell

SECCIONES DETALLE

P04


A3 - 1/50 - 1/5

CLIENT

Obra Social "la Caixa"

OBRA SOCIAL "LA CAIXA"

ARQUITECTES

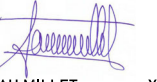

PAU MILLET
32622-4



XAVIER RAMONEDA
32560-0

T +34 934762811 - F +34 934762812
c/ Ballell 197, 12ª 8037 Barcelona
millet@mirag.net www.mirag.net

MIRAG
MILLET + RAMONEDA