




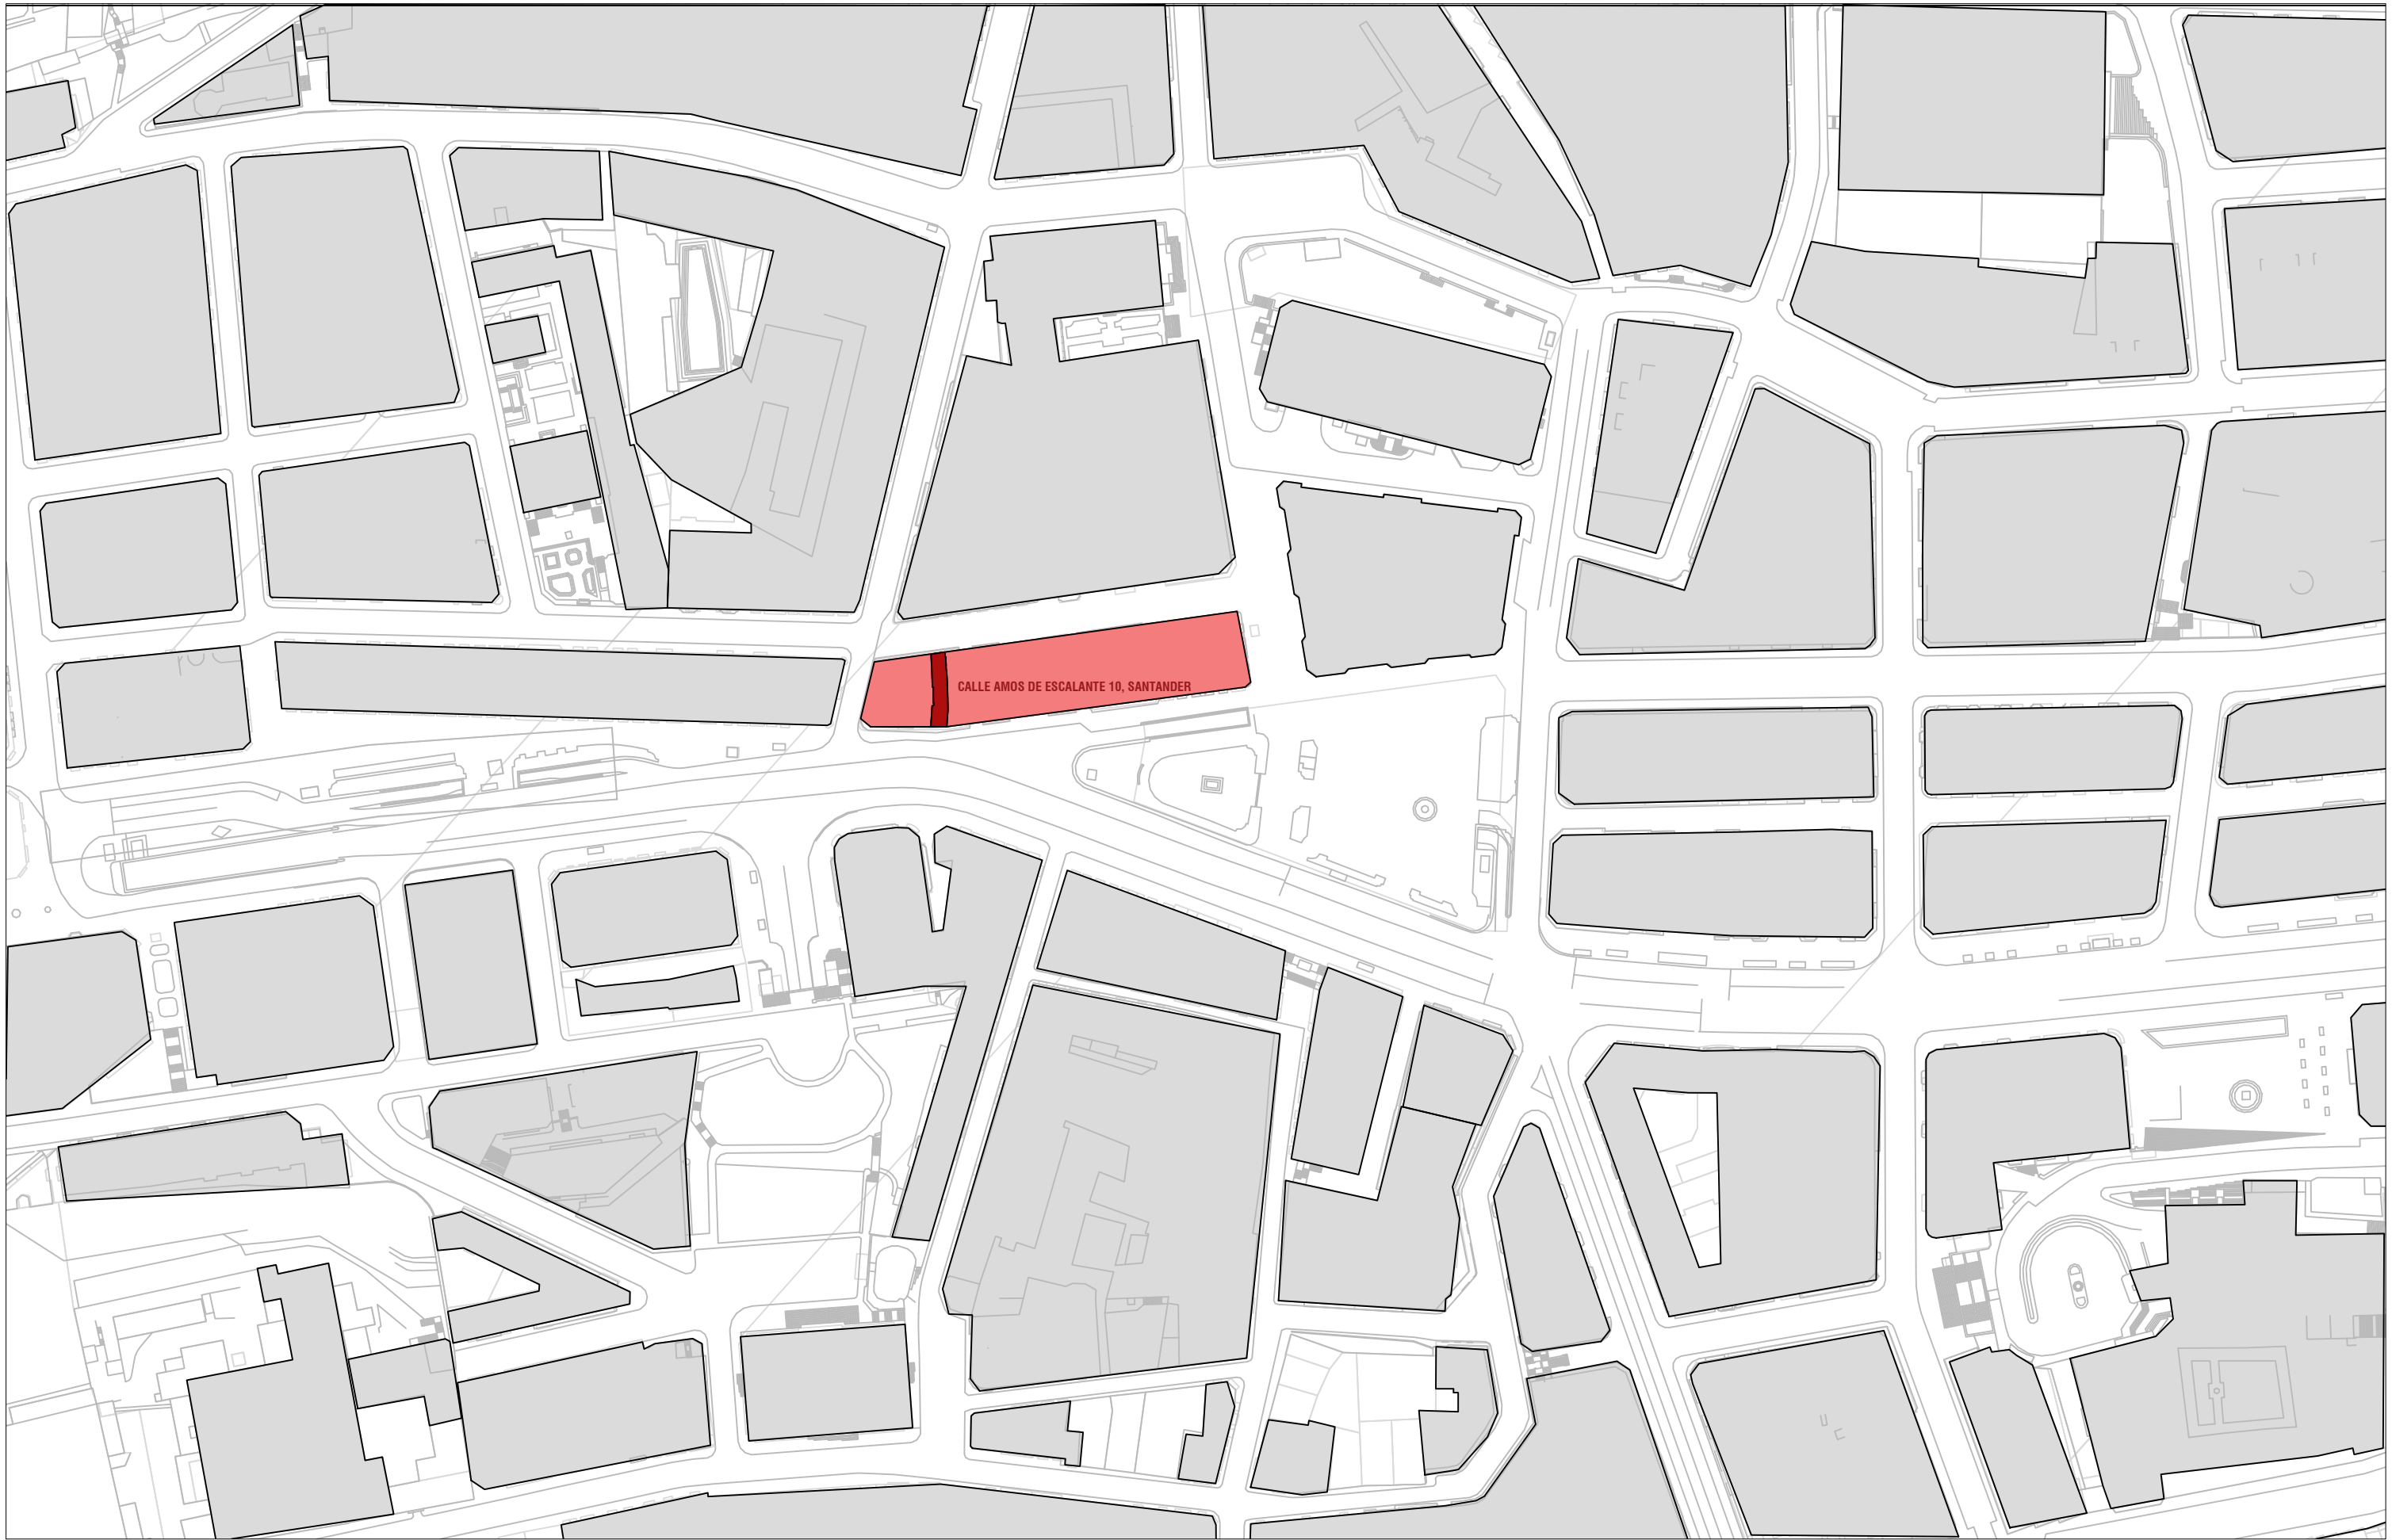


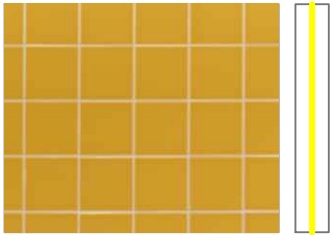

PLANTA BAJA

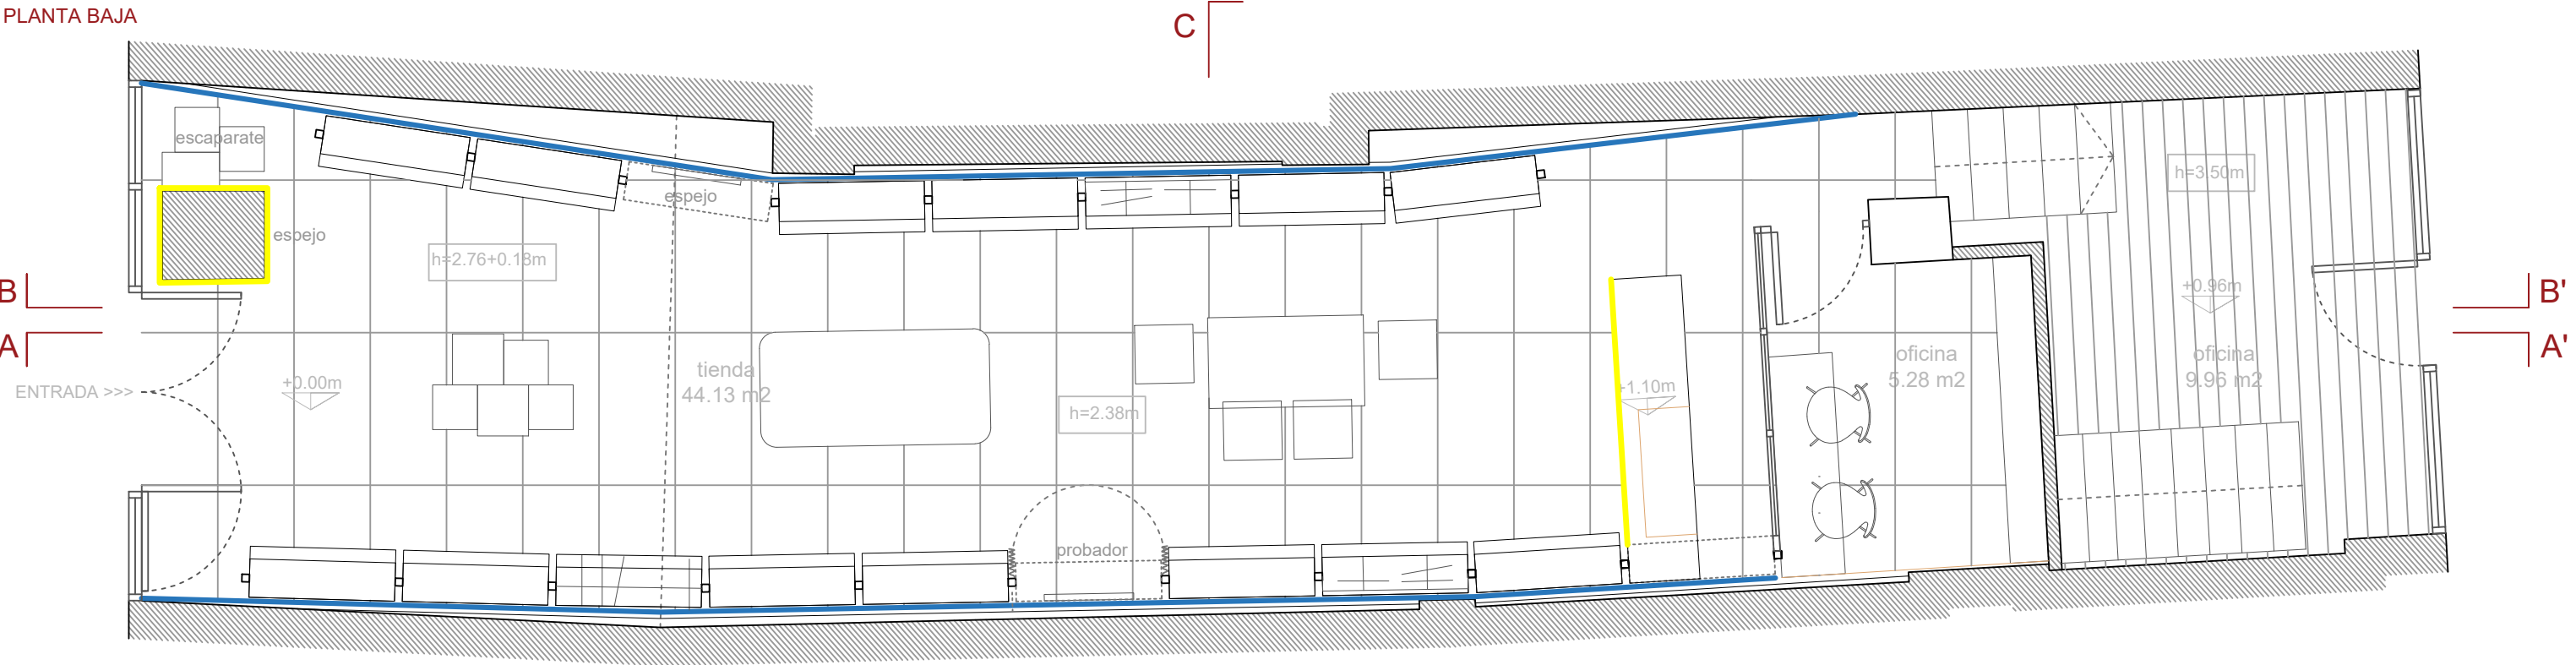



Alicatado Complementto
color Mustard (10x10 cm)

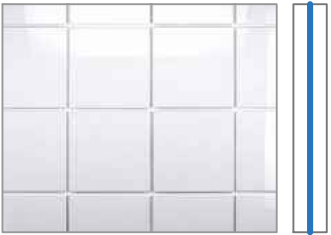


Alicatado Complementto
color Gloss White (15x15 cm)

PLANTA PRIMERA

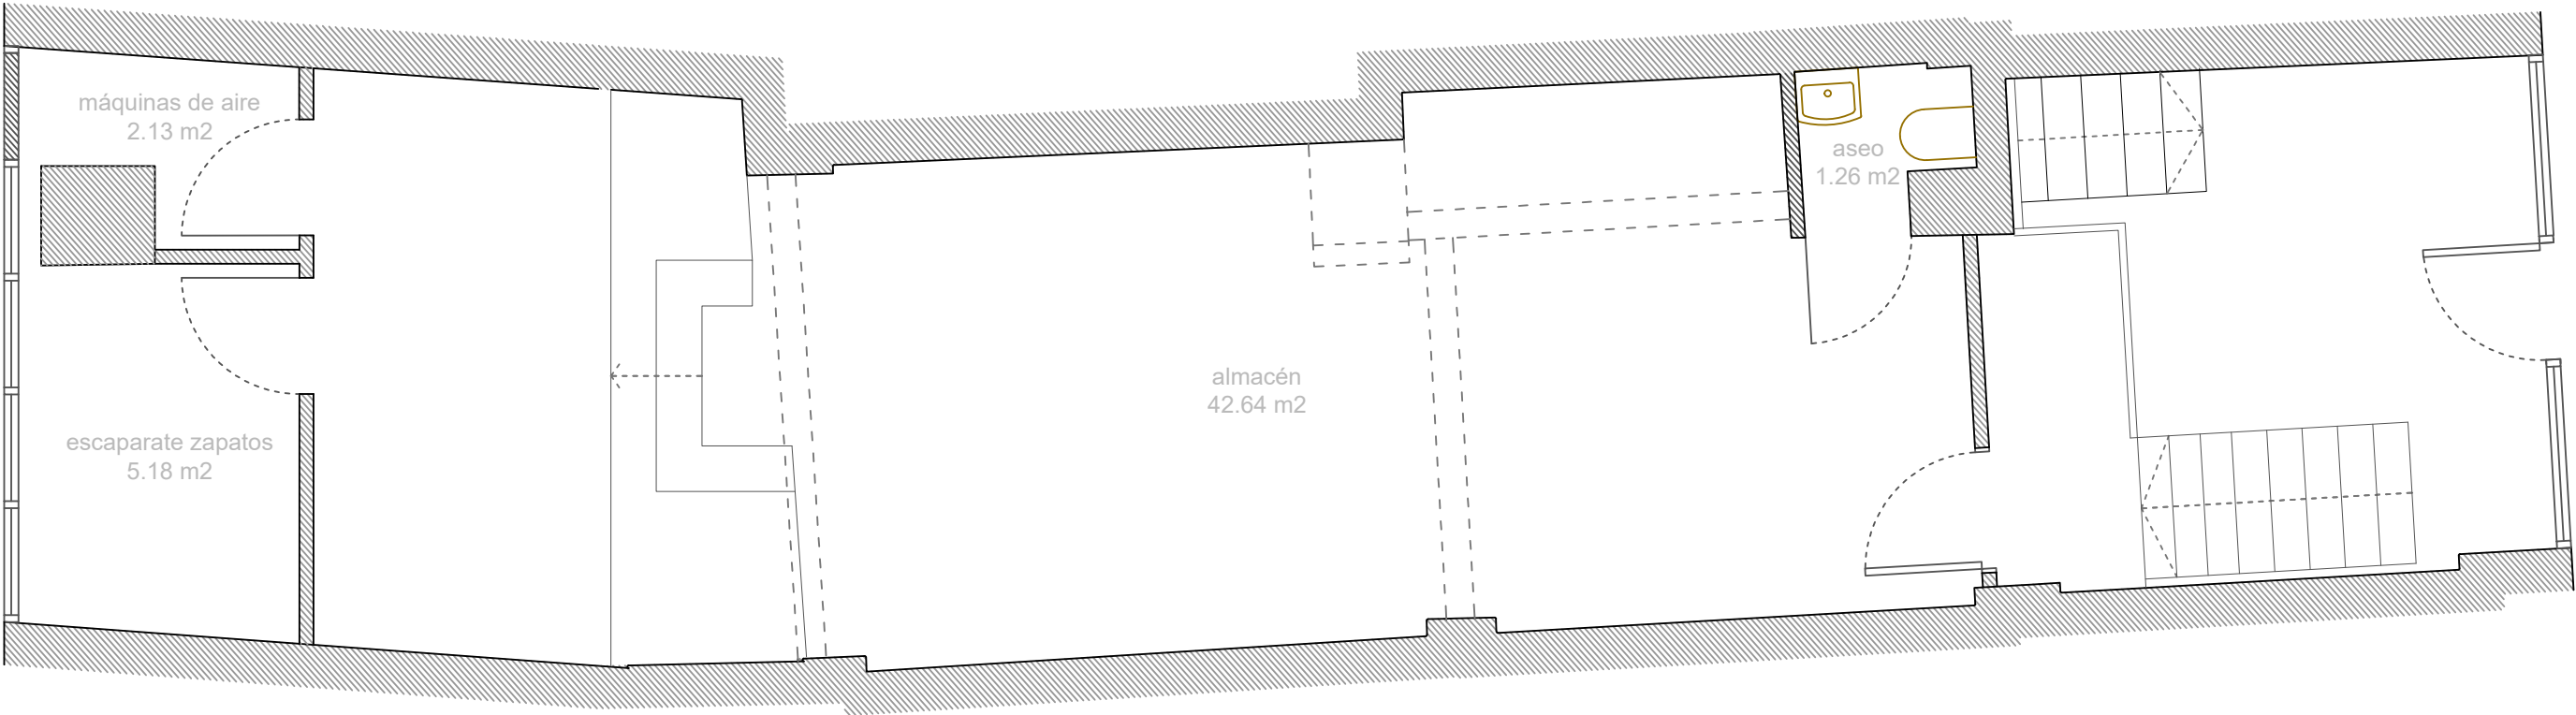


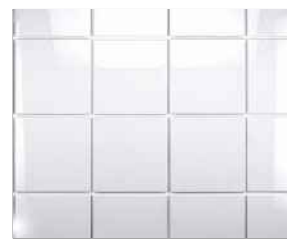


Alicatado Complemento
color Gloss White (15x15
cm)

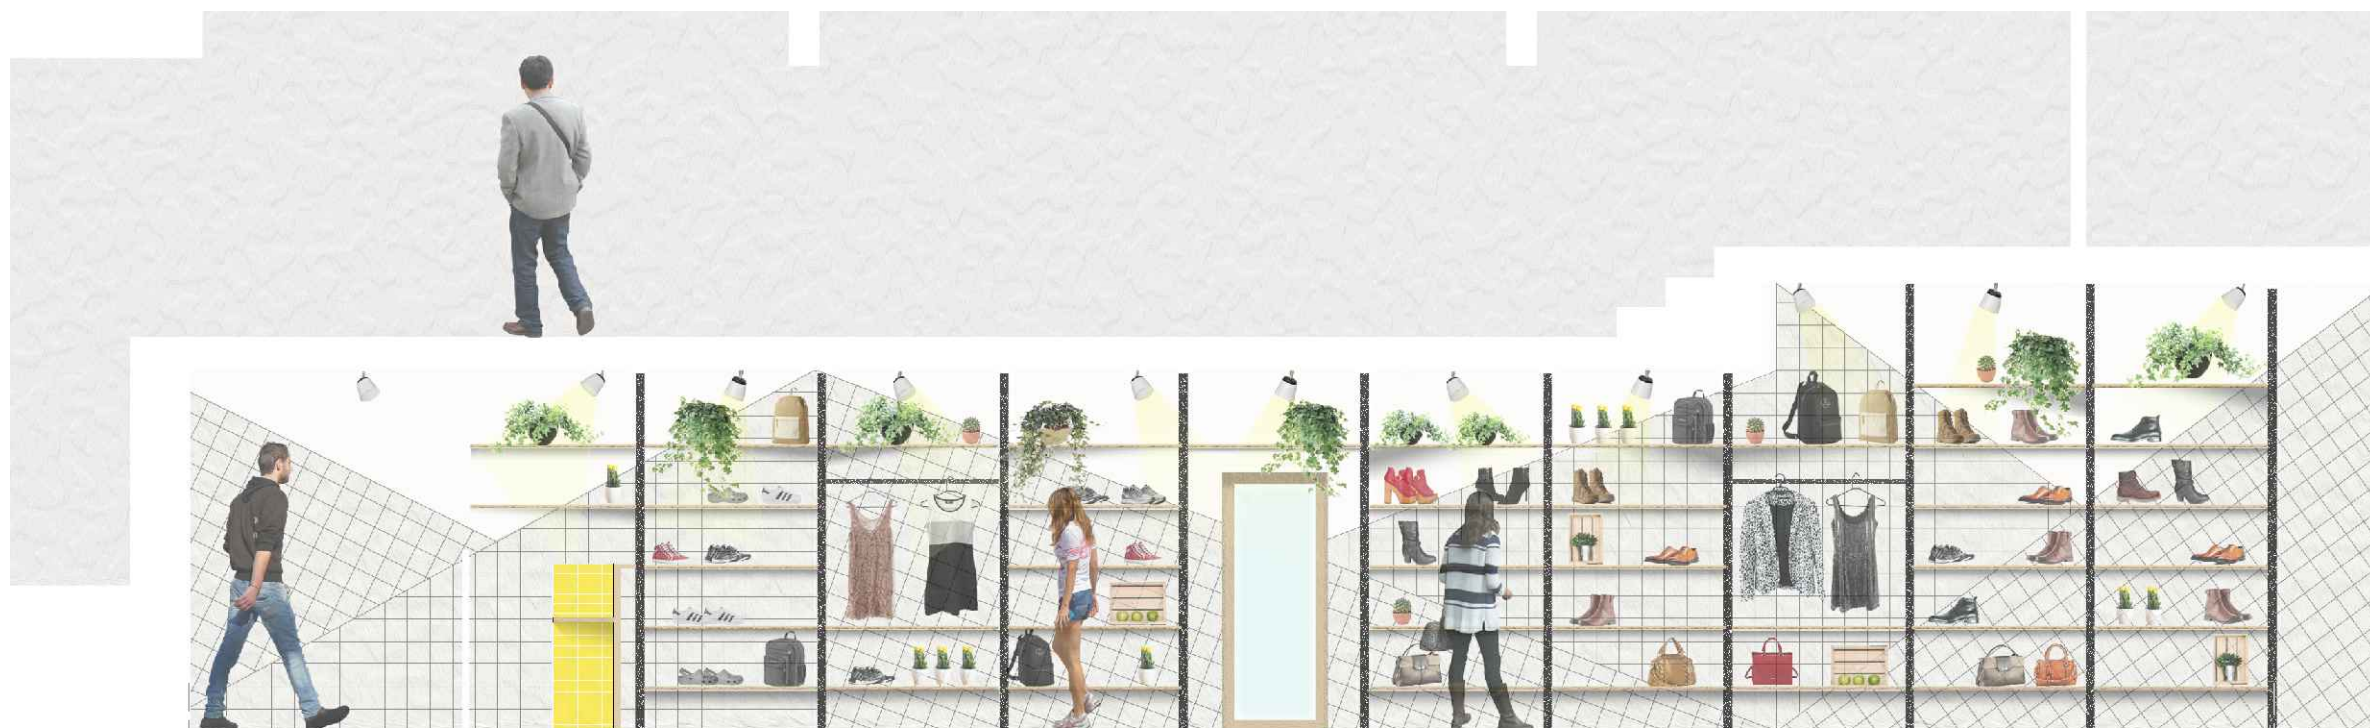

SECCIÓN LONGITUDINAL AA'

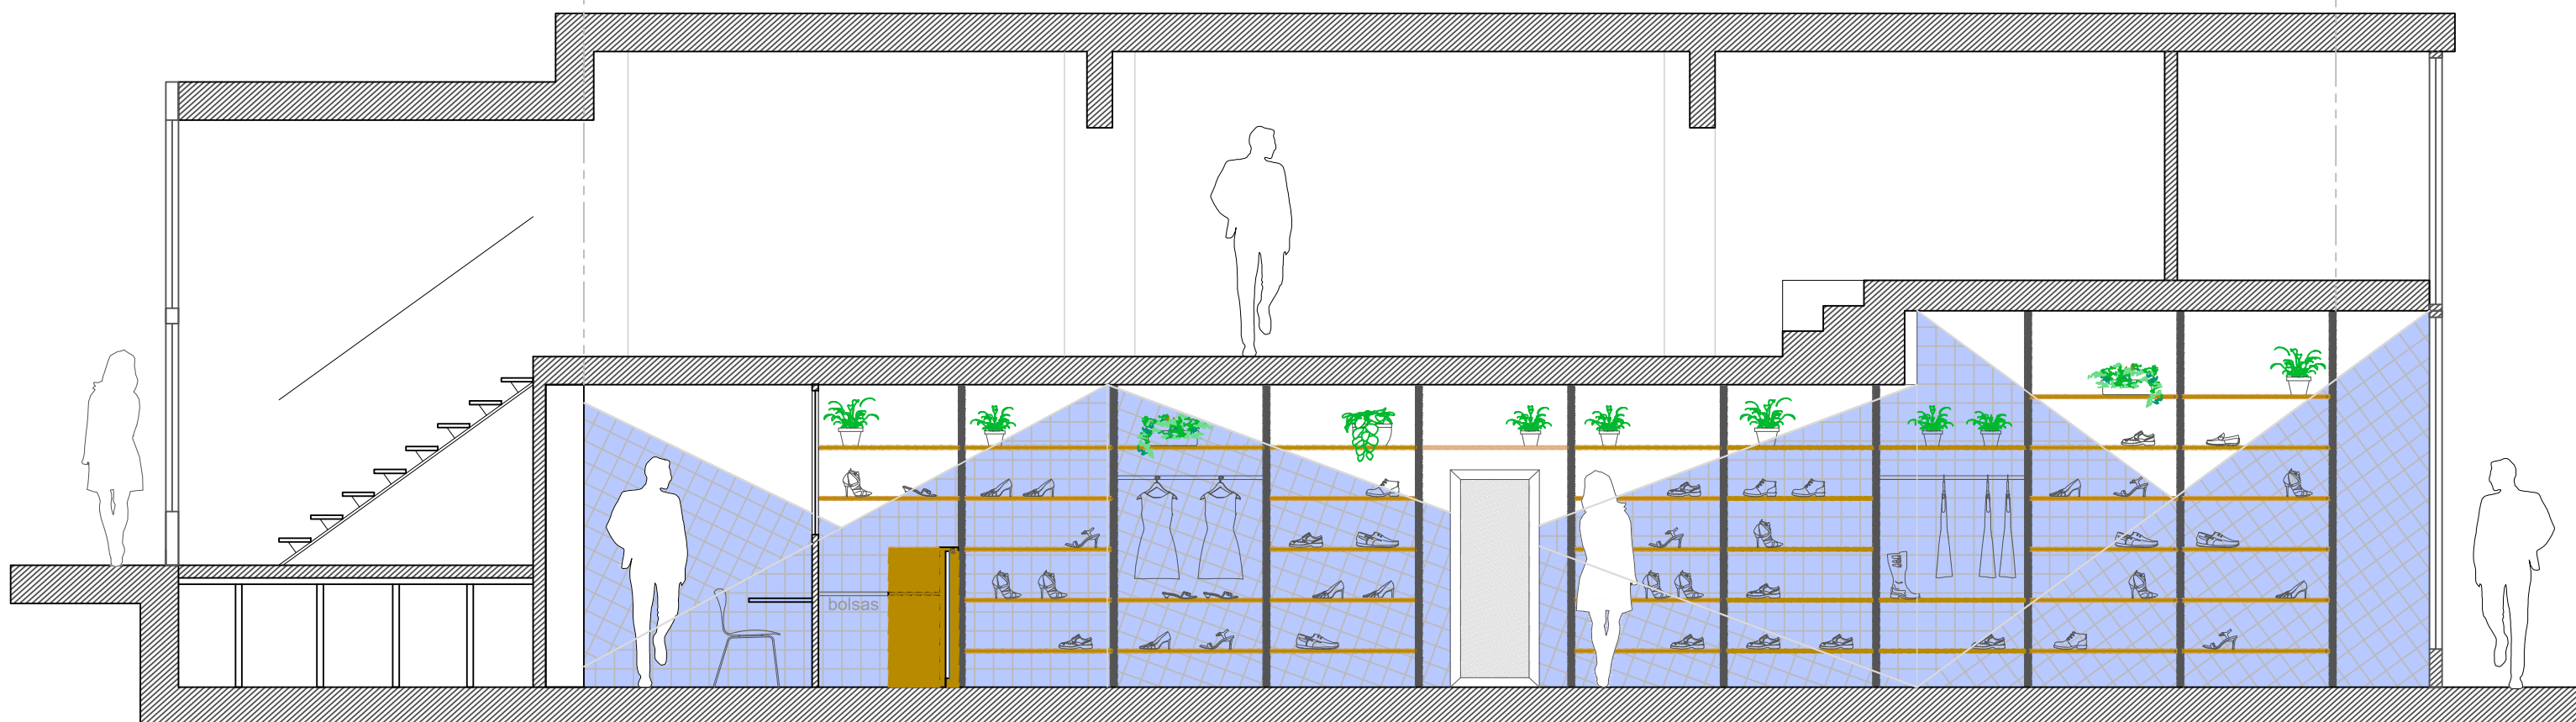



SECCIÓN LONGITUDINAL BB'

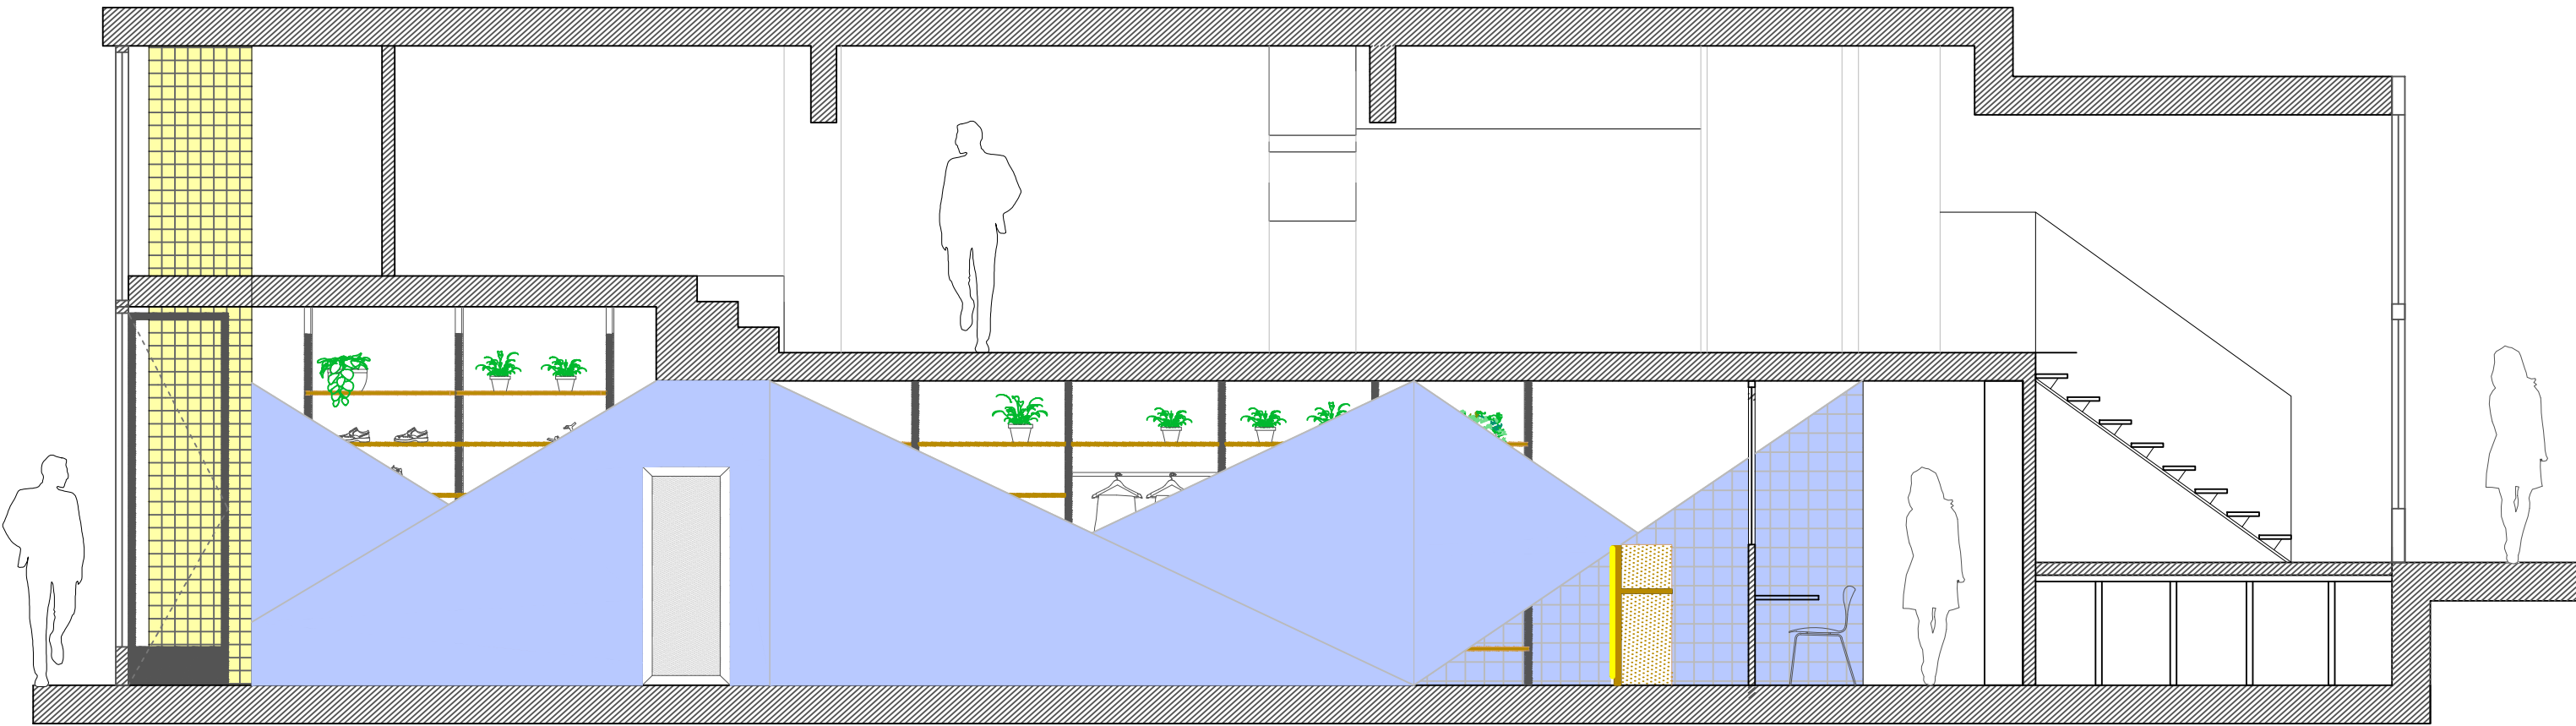

ALZADO FRONTAL



SECCIÓN TRANSVERSAL CC'

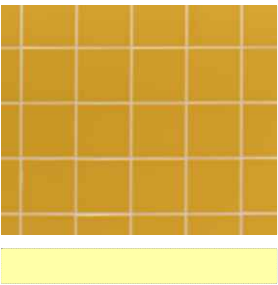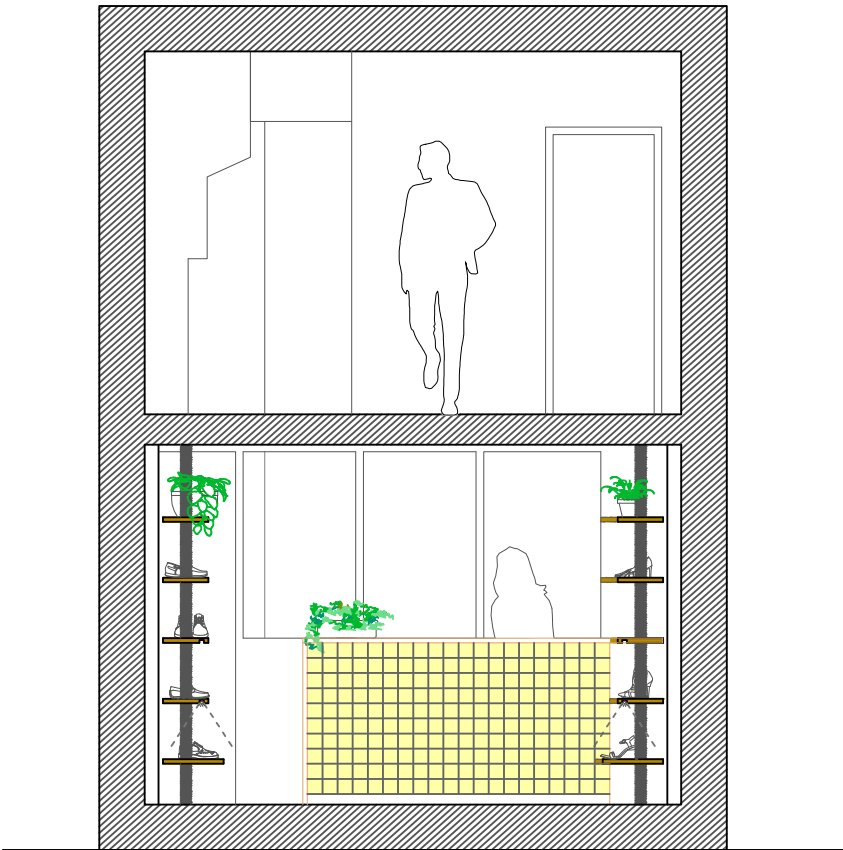

Alicatado Complementto
color Mustard (10x10
cm)



Alicatado Complementto
color Gloss White
(15x15 cm)