



CASA ISABEL LA CATÓLICA



GRANADA (2022)

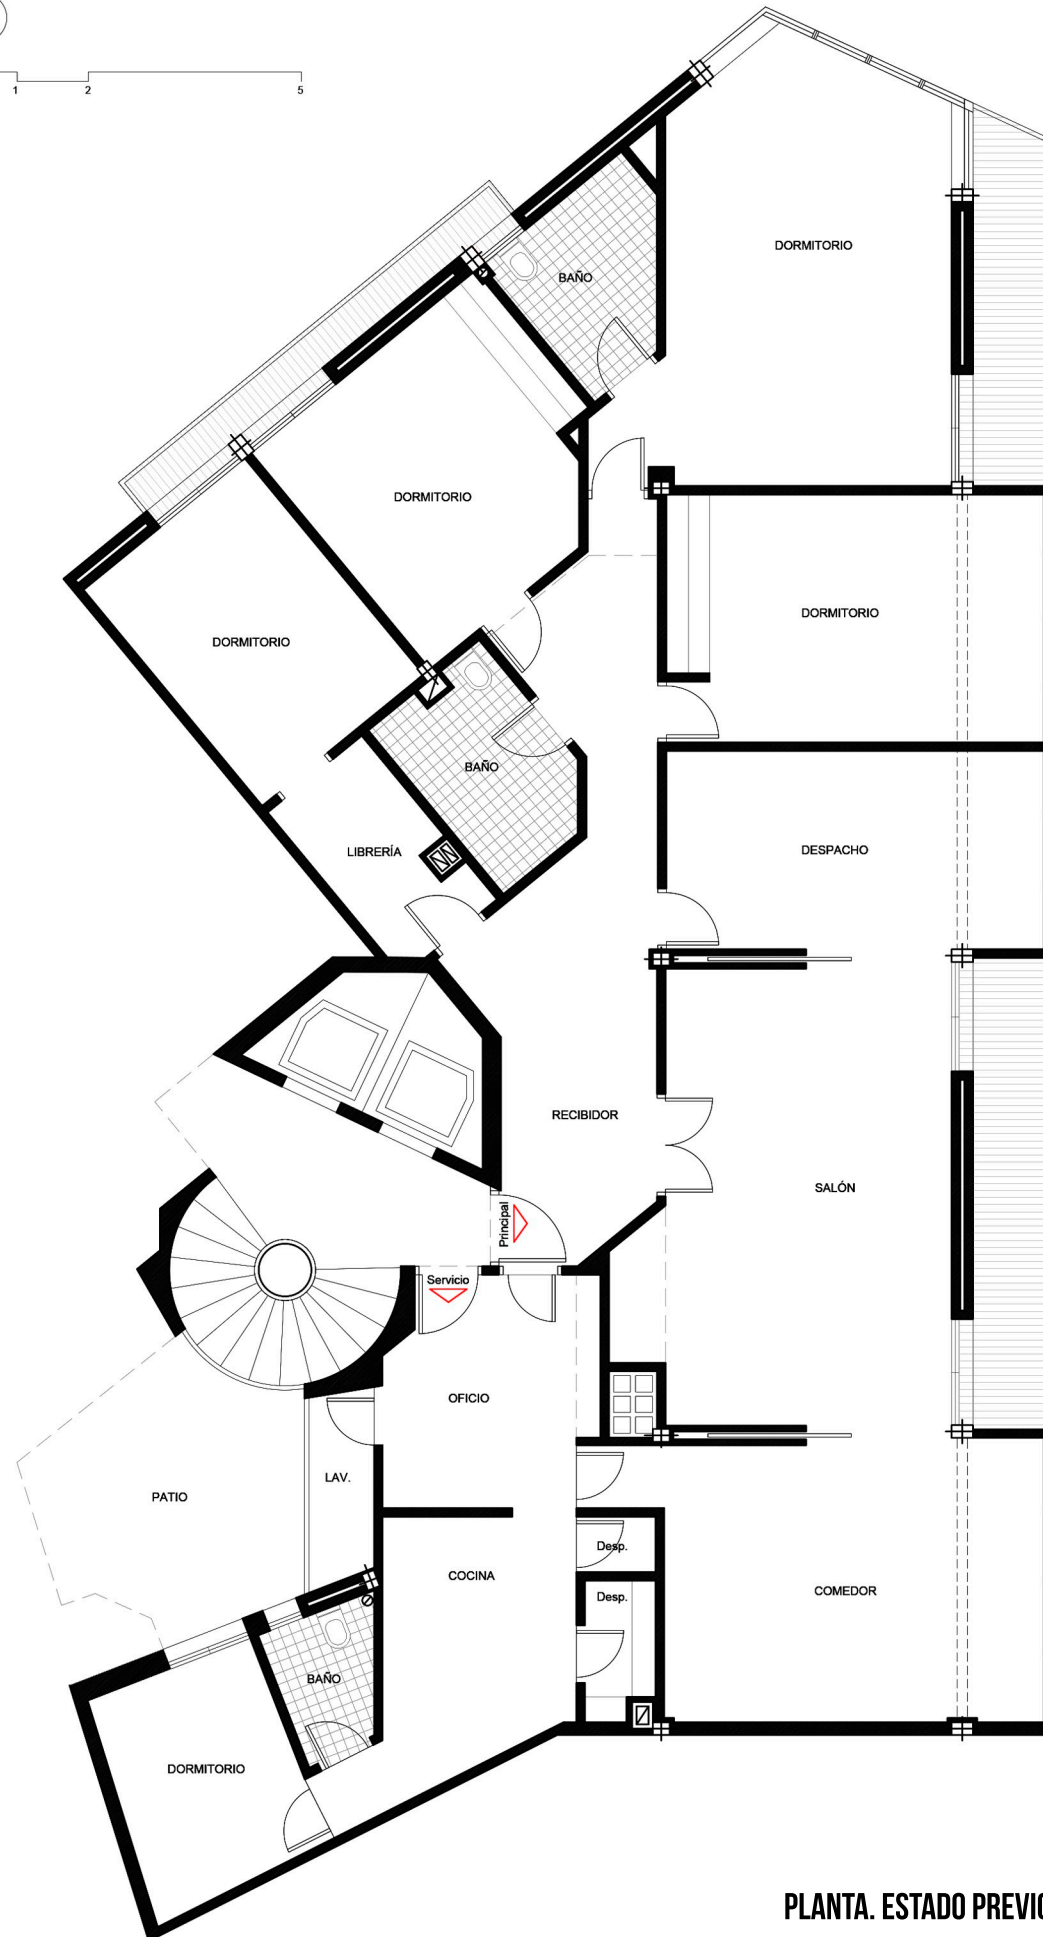

PLANO DE SITUACIÓN

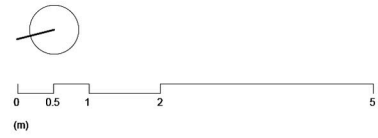


PLANTA. ESTADO PREVIO

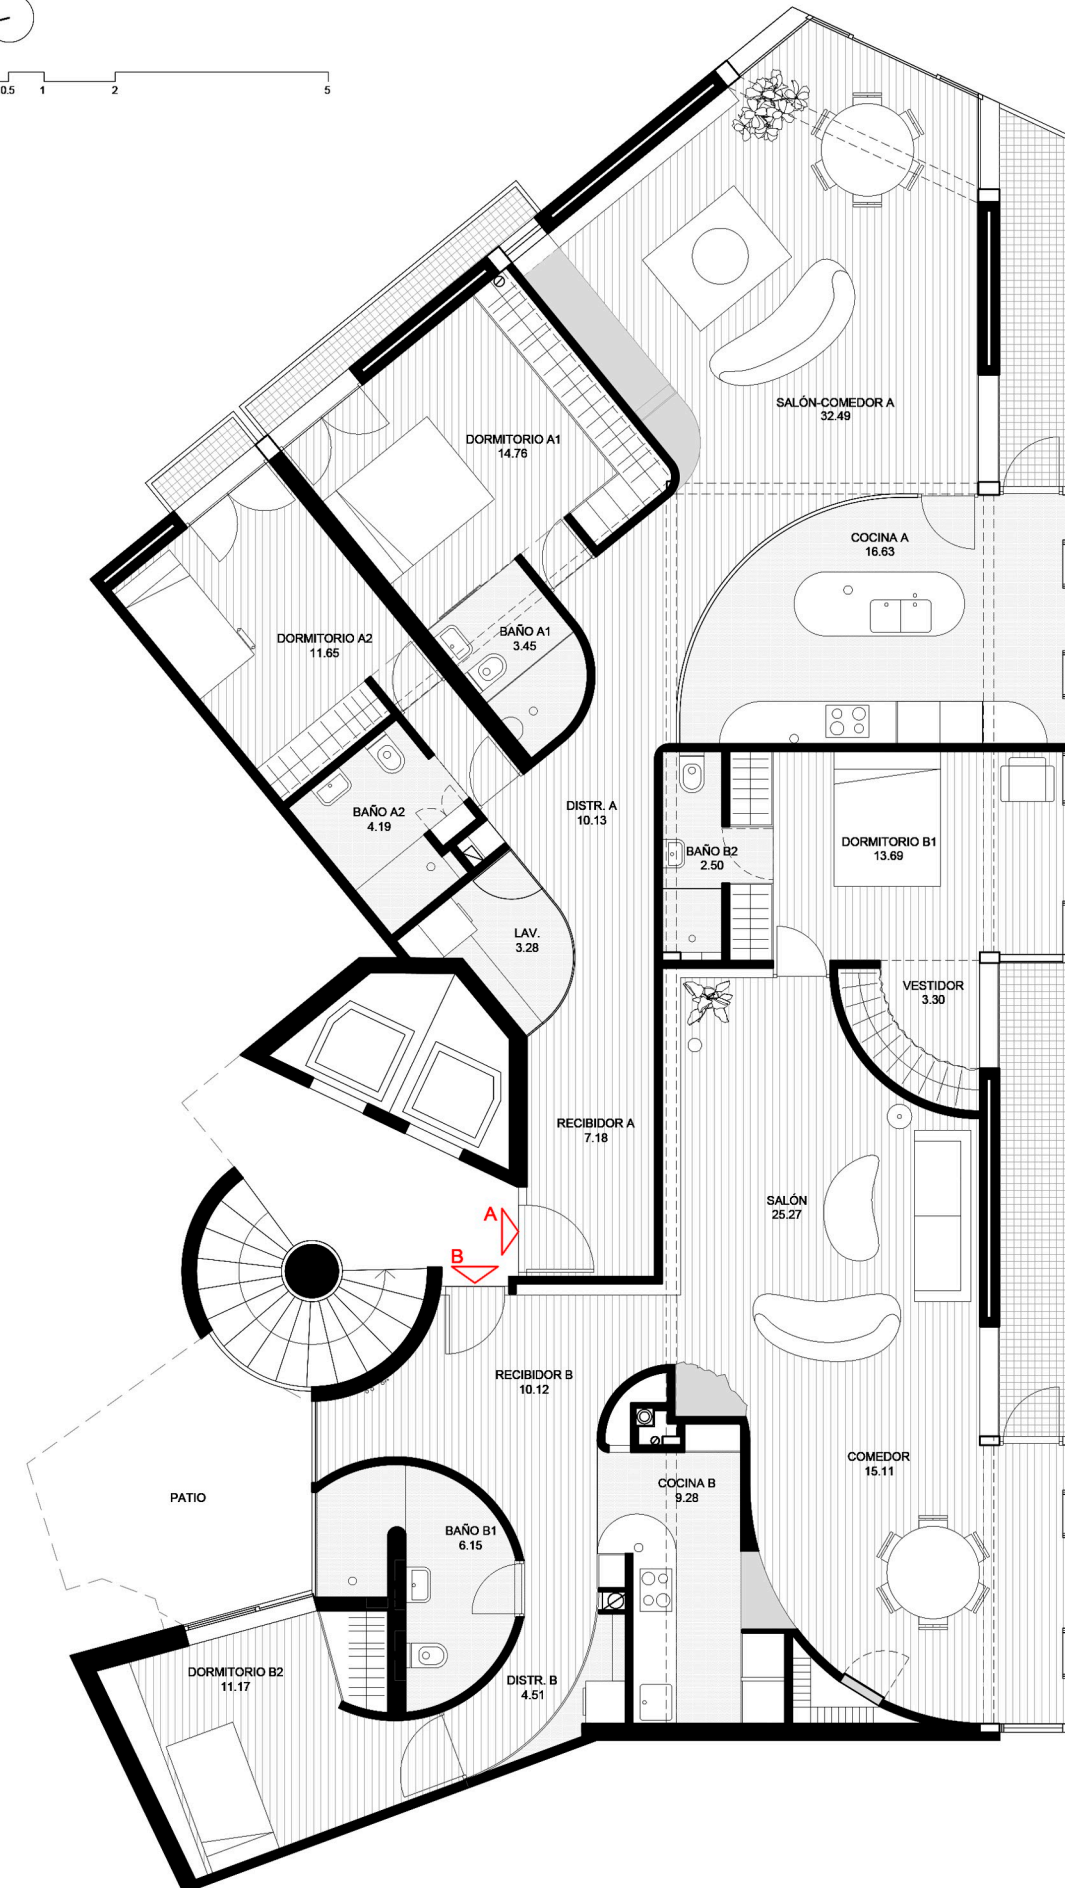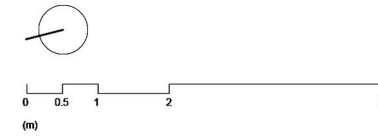

PLANTA. ESTADO REFORMADO

CASA ISABEL LA CATÓLICA


GRANADA (2022)

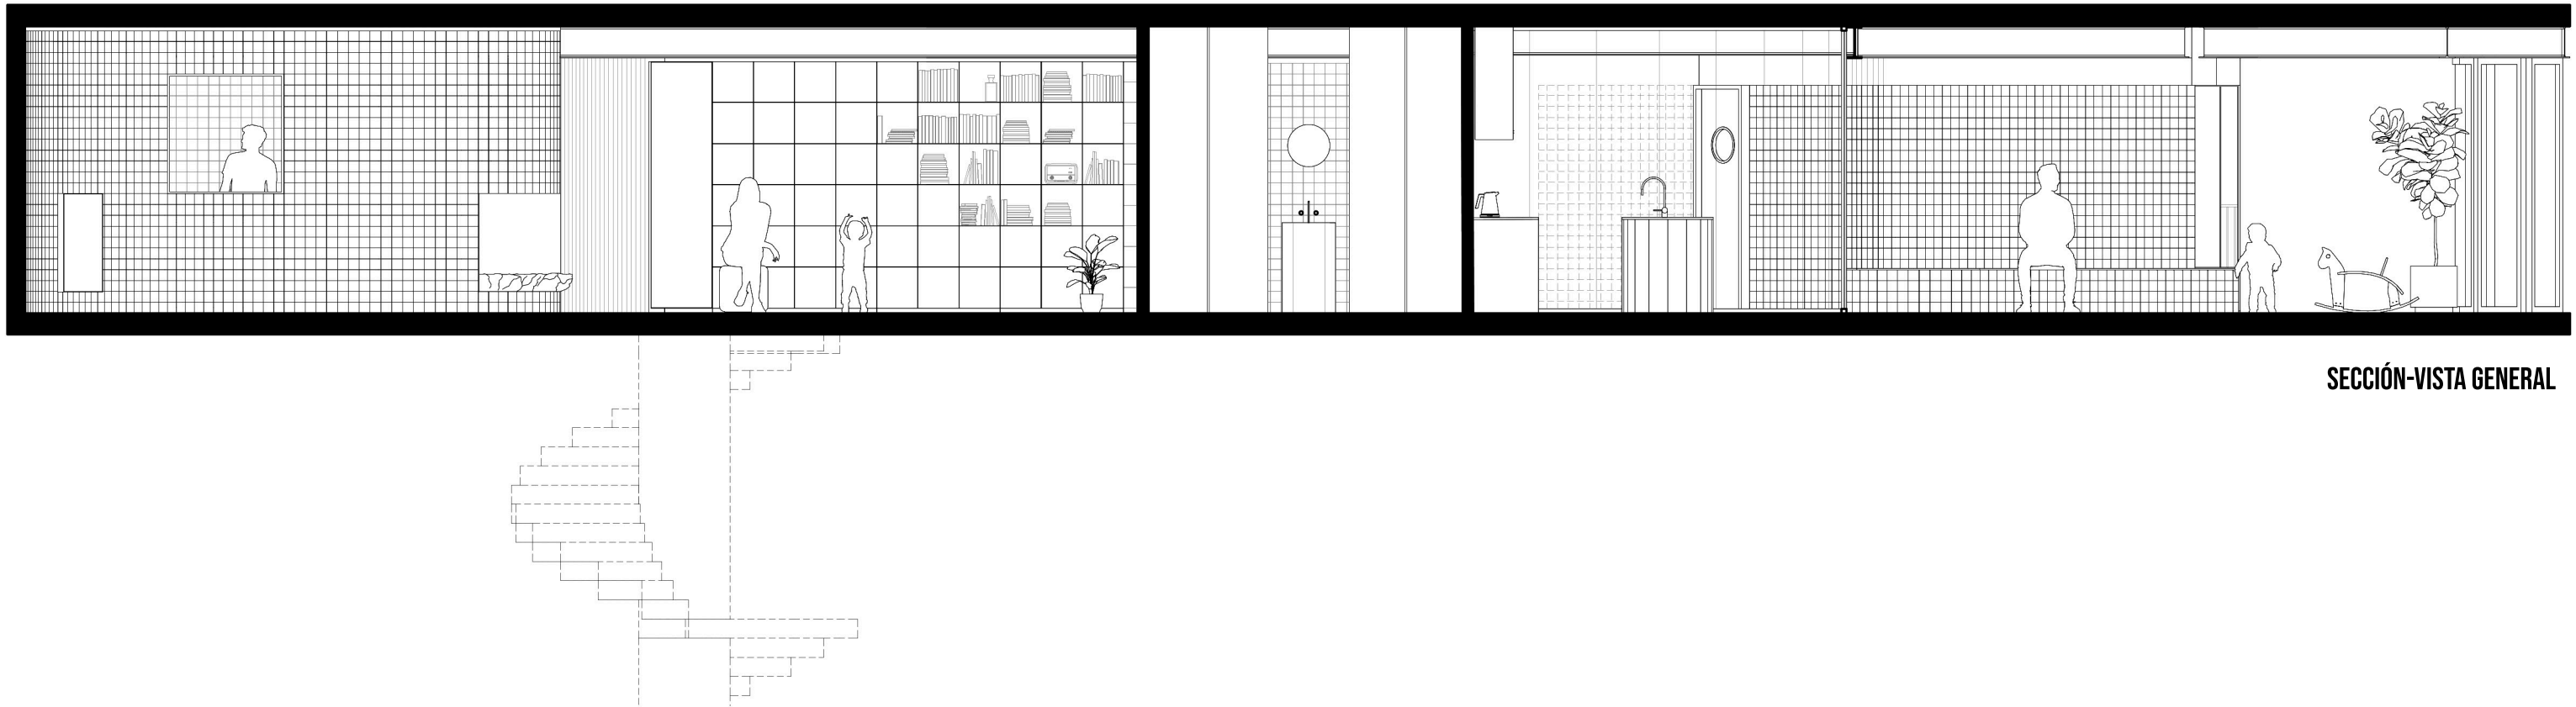

SECCIÓN-VISTA GENERAL

CASA ISABEL LA CATÓLICA

GRANADA (2022)

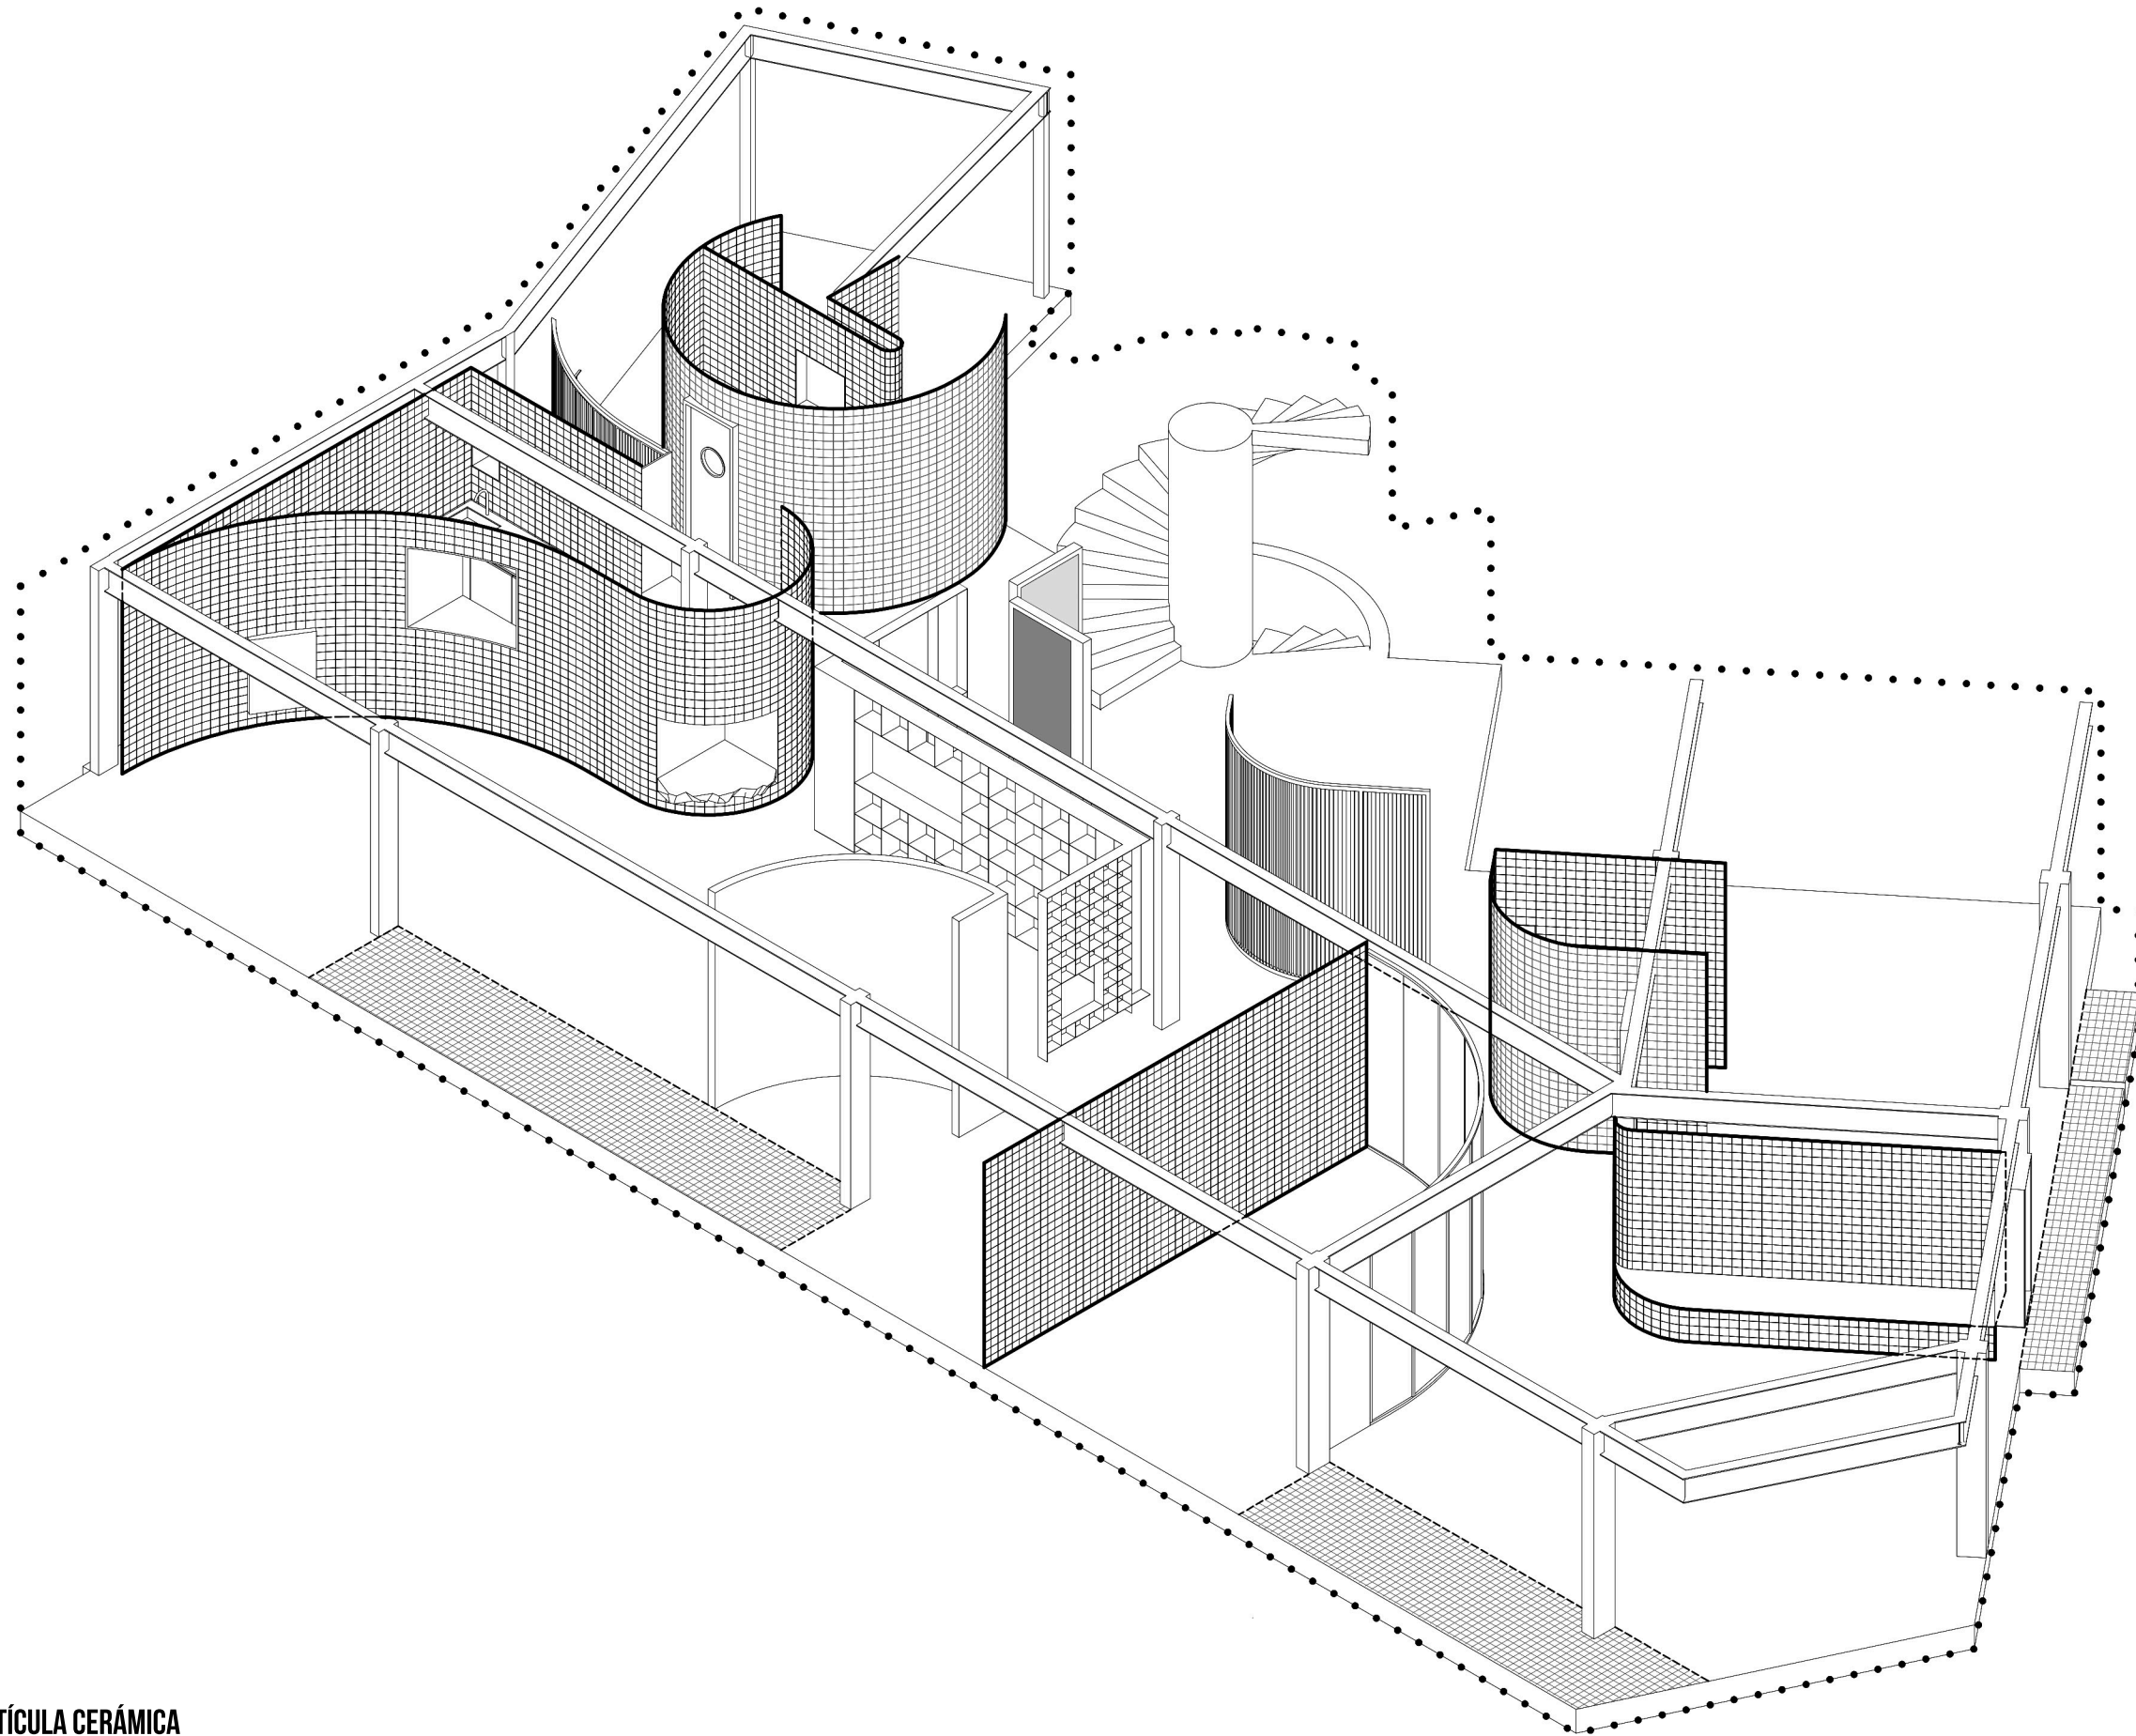

RETÍCULA CERÁMICA

CASA ISABEL LA CATÓLICA

GRANADA (2022)

