


# TRES ESTACIONES DE METRO L9 BARCELONA



Emplazamiento




Garcés - de Seta - Bonet Arquitectes

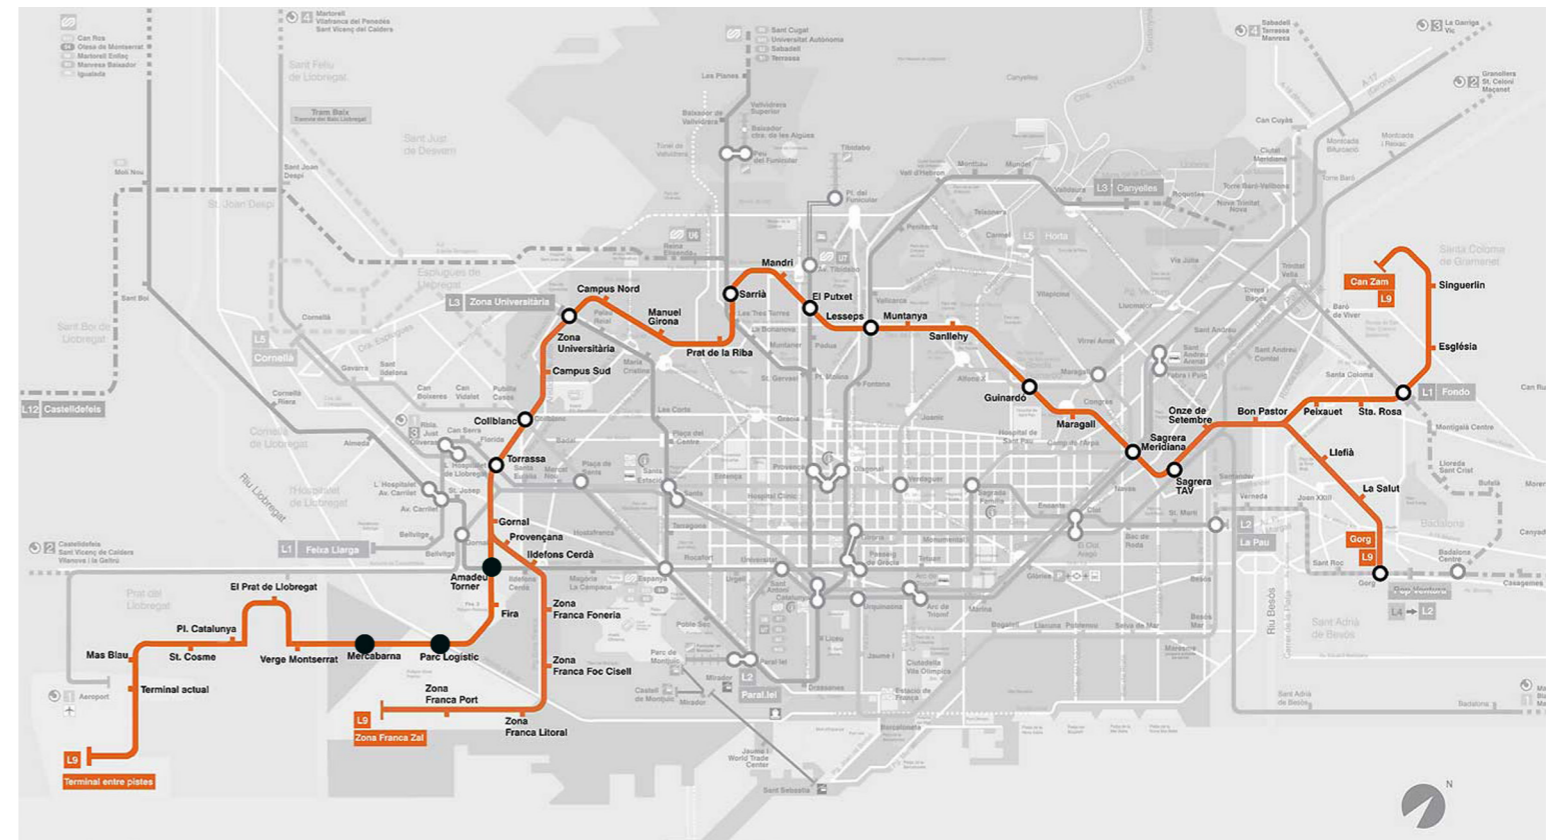


Mapa línea L9




# TRES ESTACIONES DE METRO L9 BARCELONA

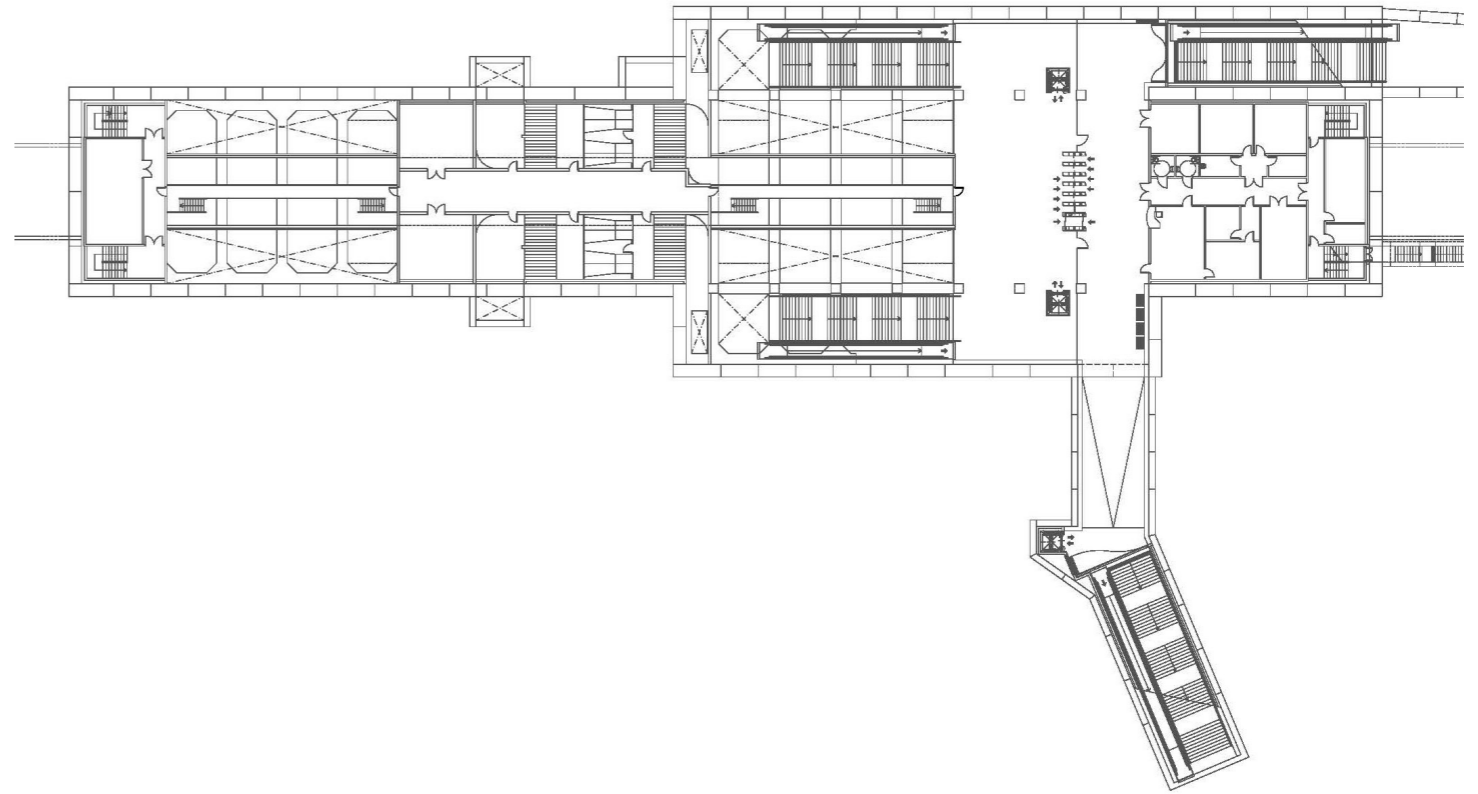

Planta vestíbulo

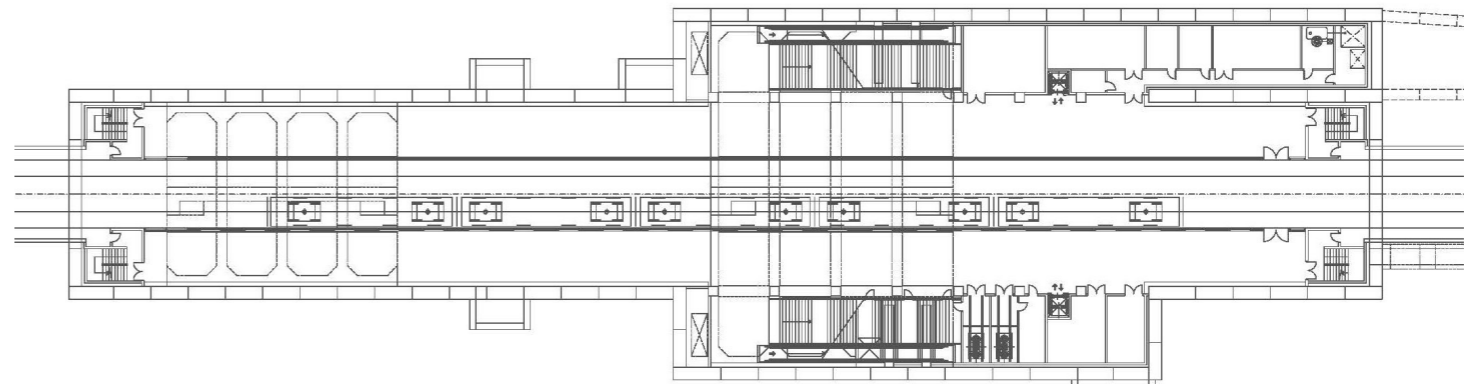


Planta andén

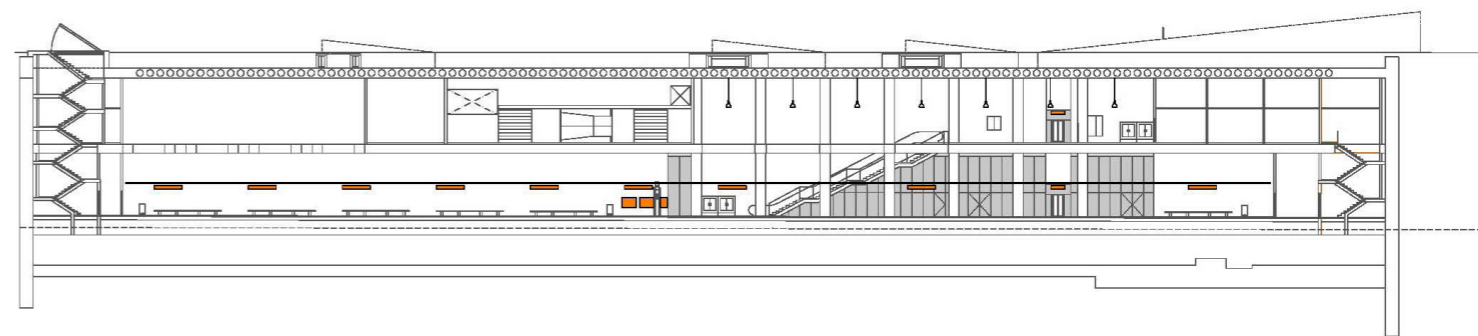


Sección A-A'




# TRES ESTACIONES DE METRO L9 BARCELONA

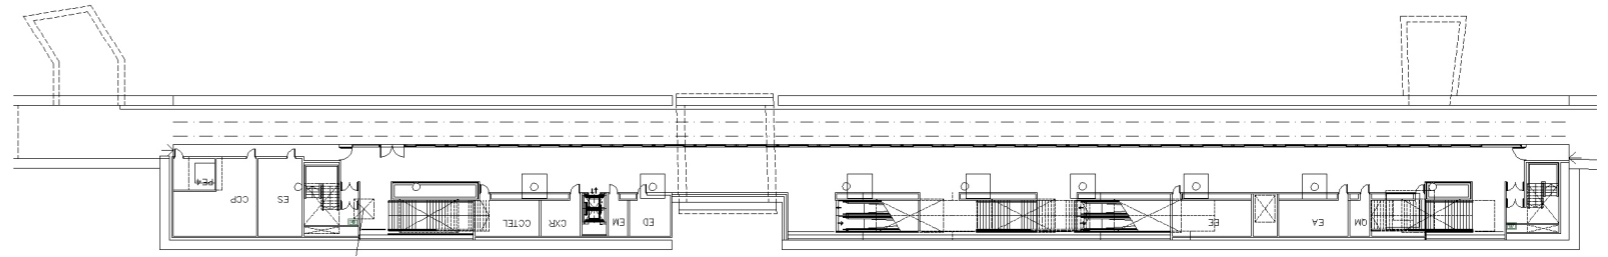


Planta vestíbulo

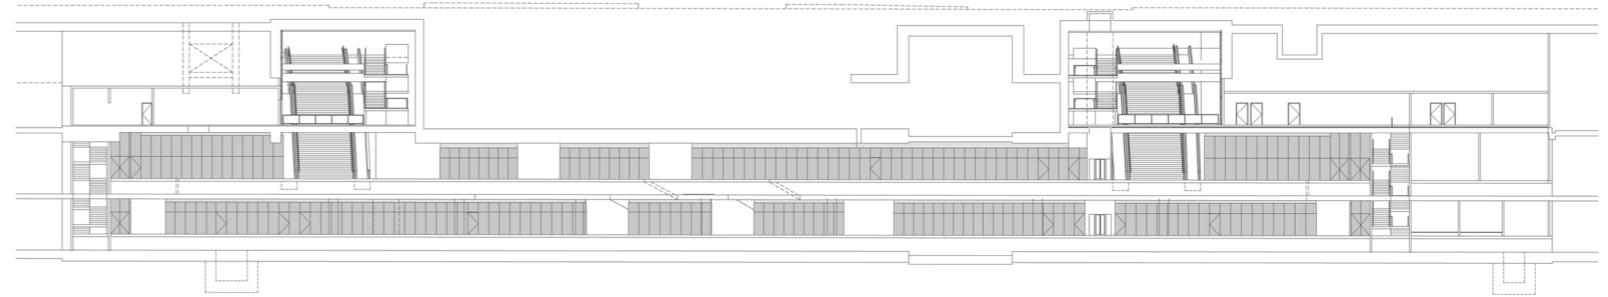

Sección A-A'

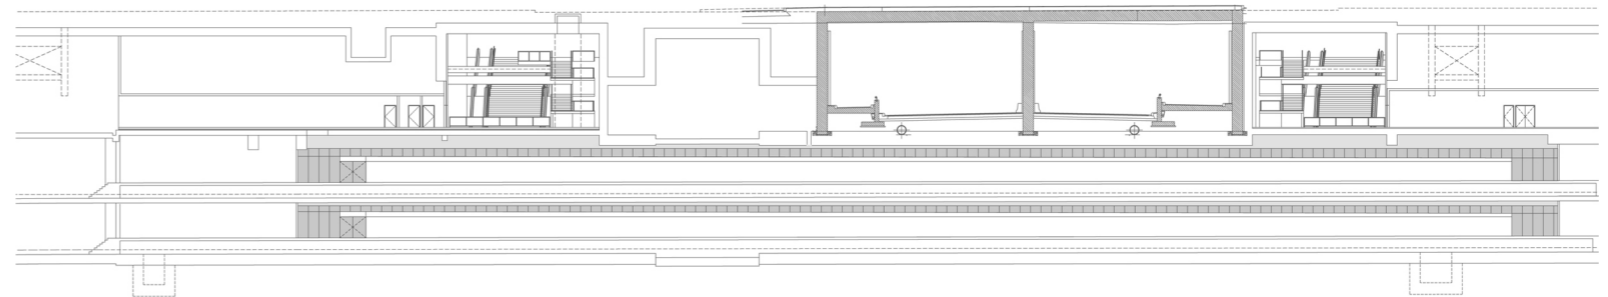

Sección B-B'


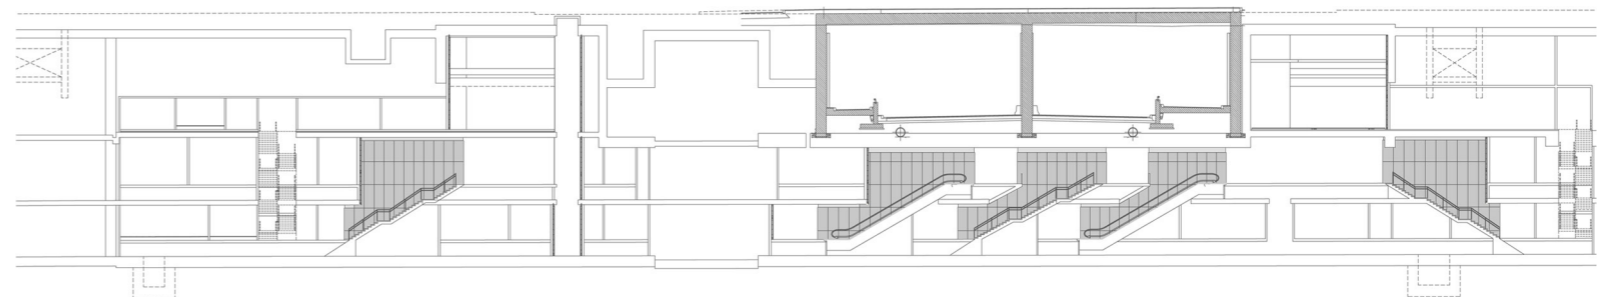


Sección C-C'







# TRES ESTACIONES DE METRO L9 BARCELONA

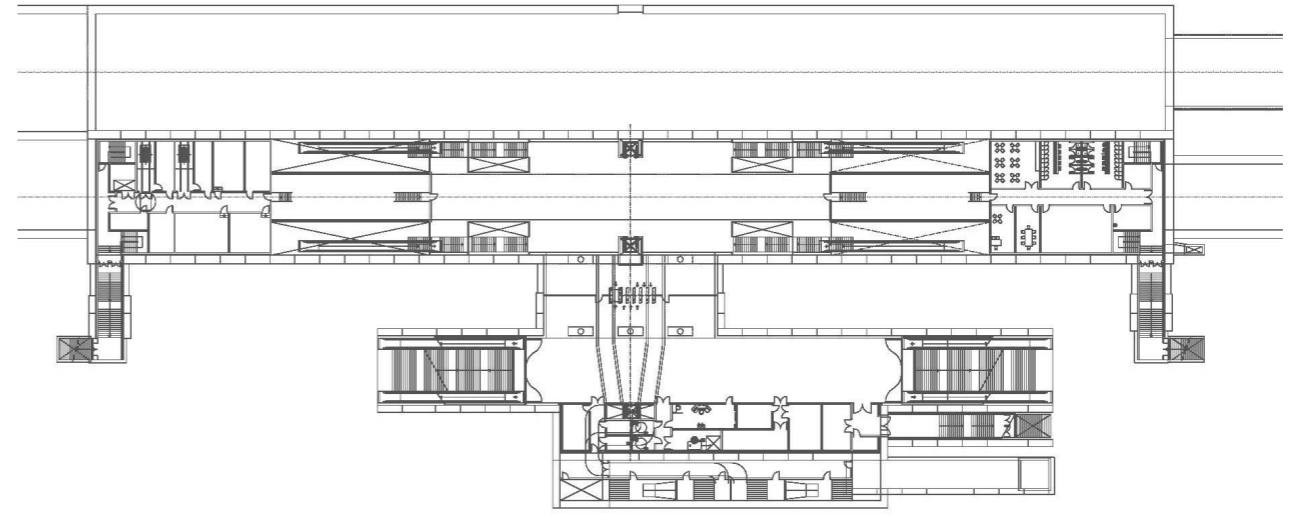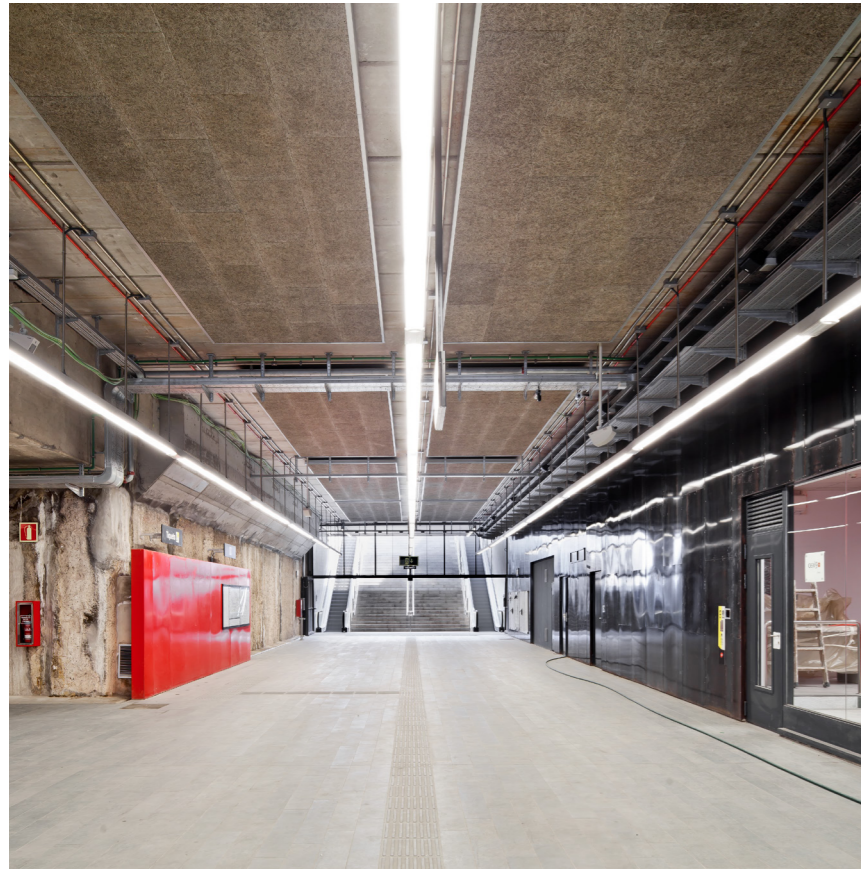


Planta vestíbulo

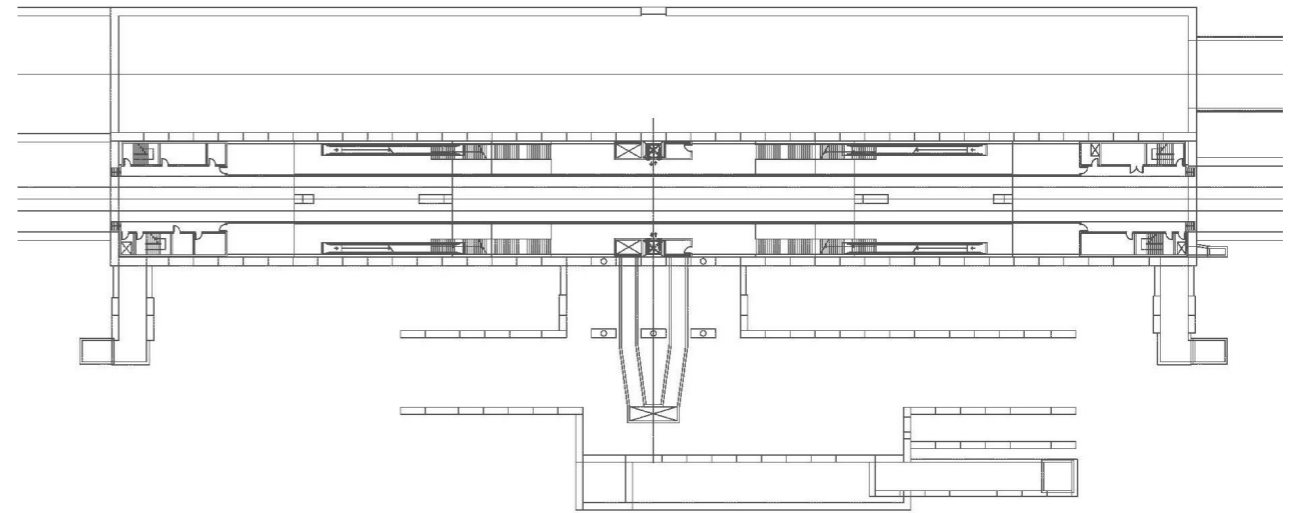

Planta andén

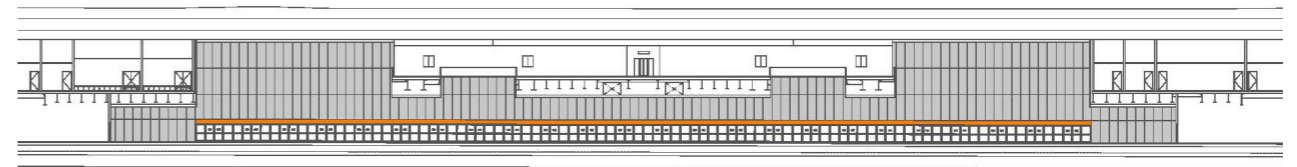

Sección A-A'

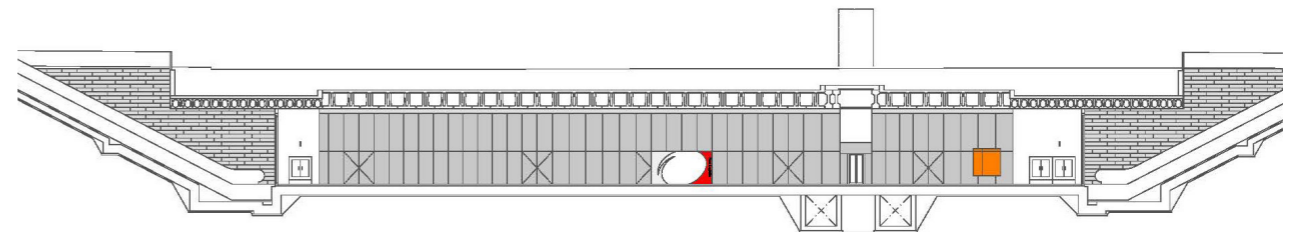

Sección B-B'