



Església dels Josepets

Nucleo antiguo de Vilanova

Nucleo antiguo de la Geltrú

CASA 9/3


Rambla Principal

Plaça de la Vila


Eixample Gumà

*cascos antiguos de la Geltrú y Vilanova
Àmbitos construidos en el siglo XIV*


Mar Mediterráneo

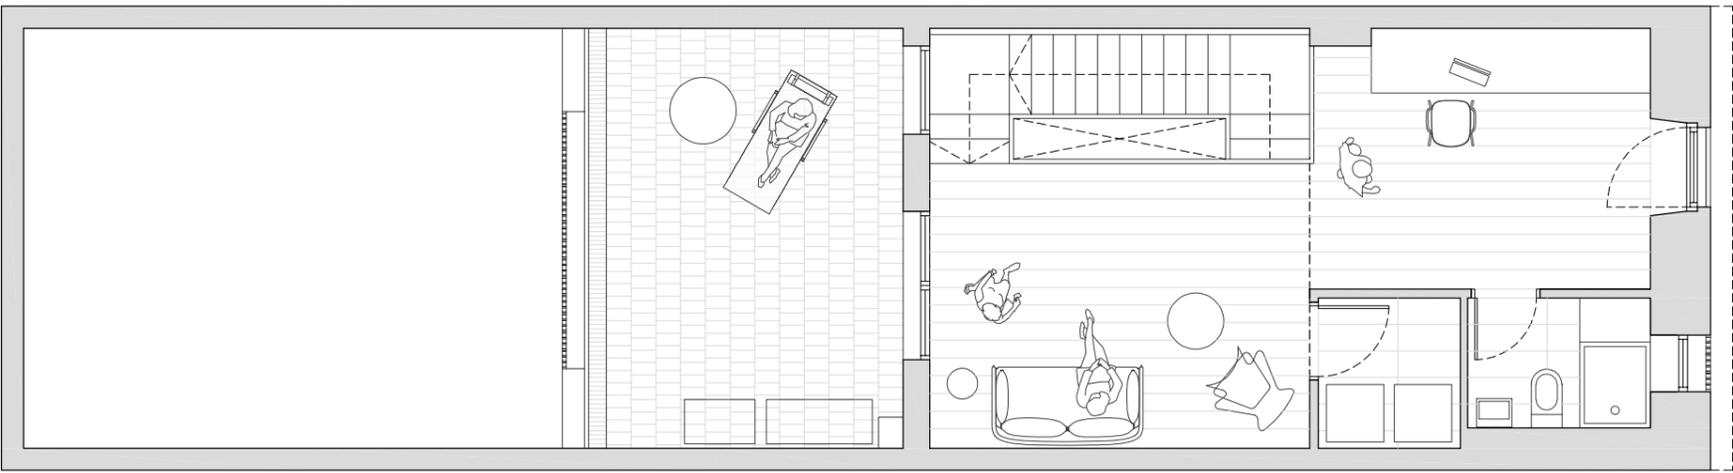


Planta segunda

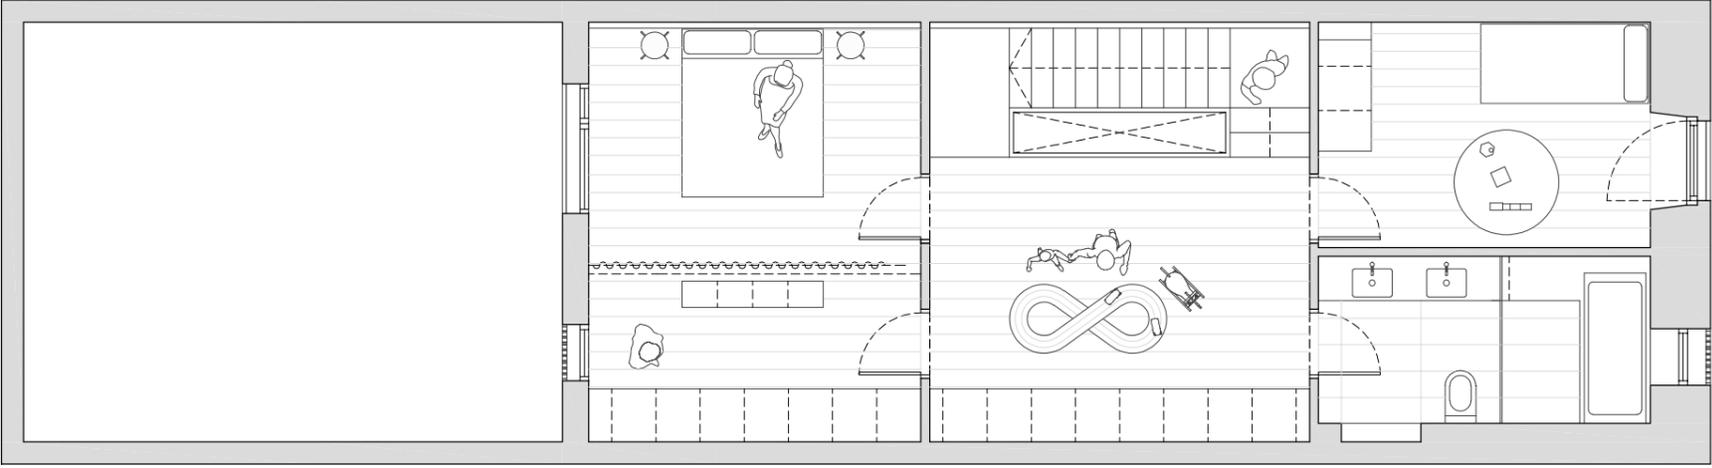


Planta primera

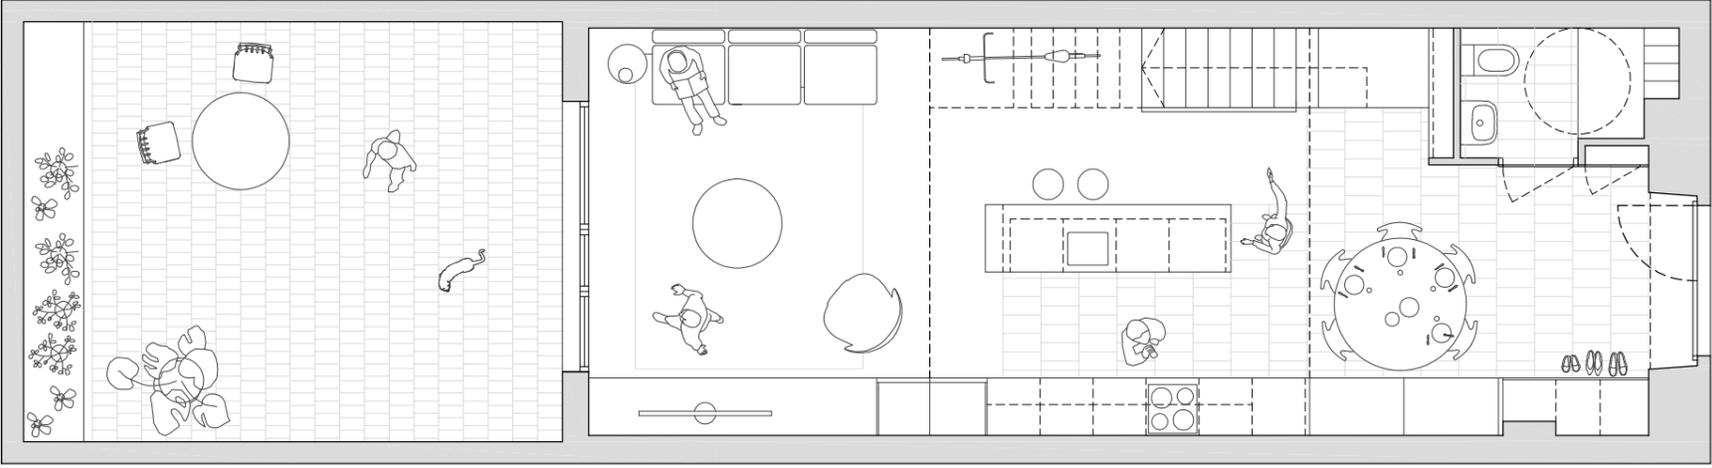


Planta baja

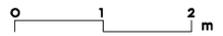


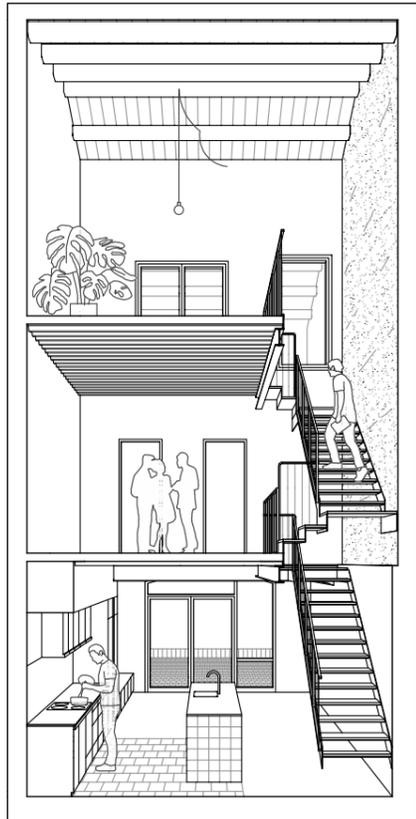


Sección transversal

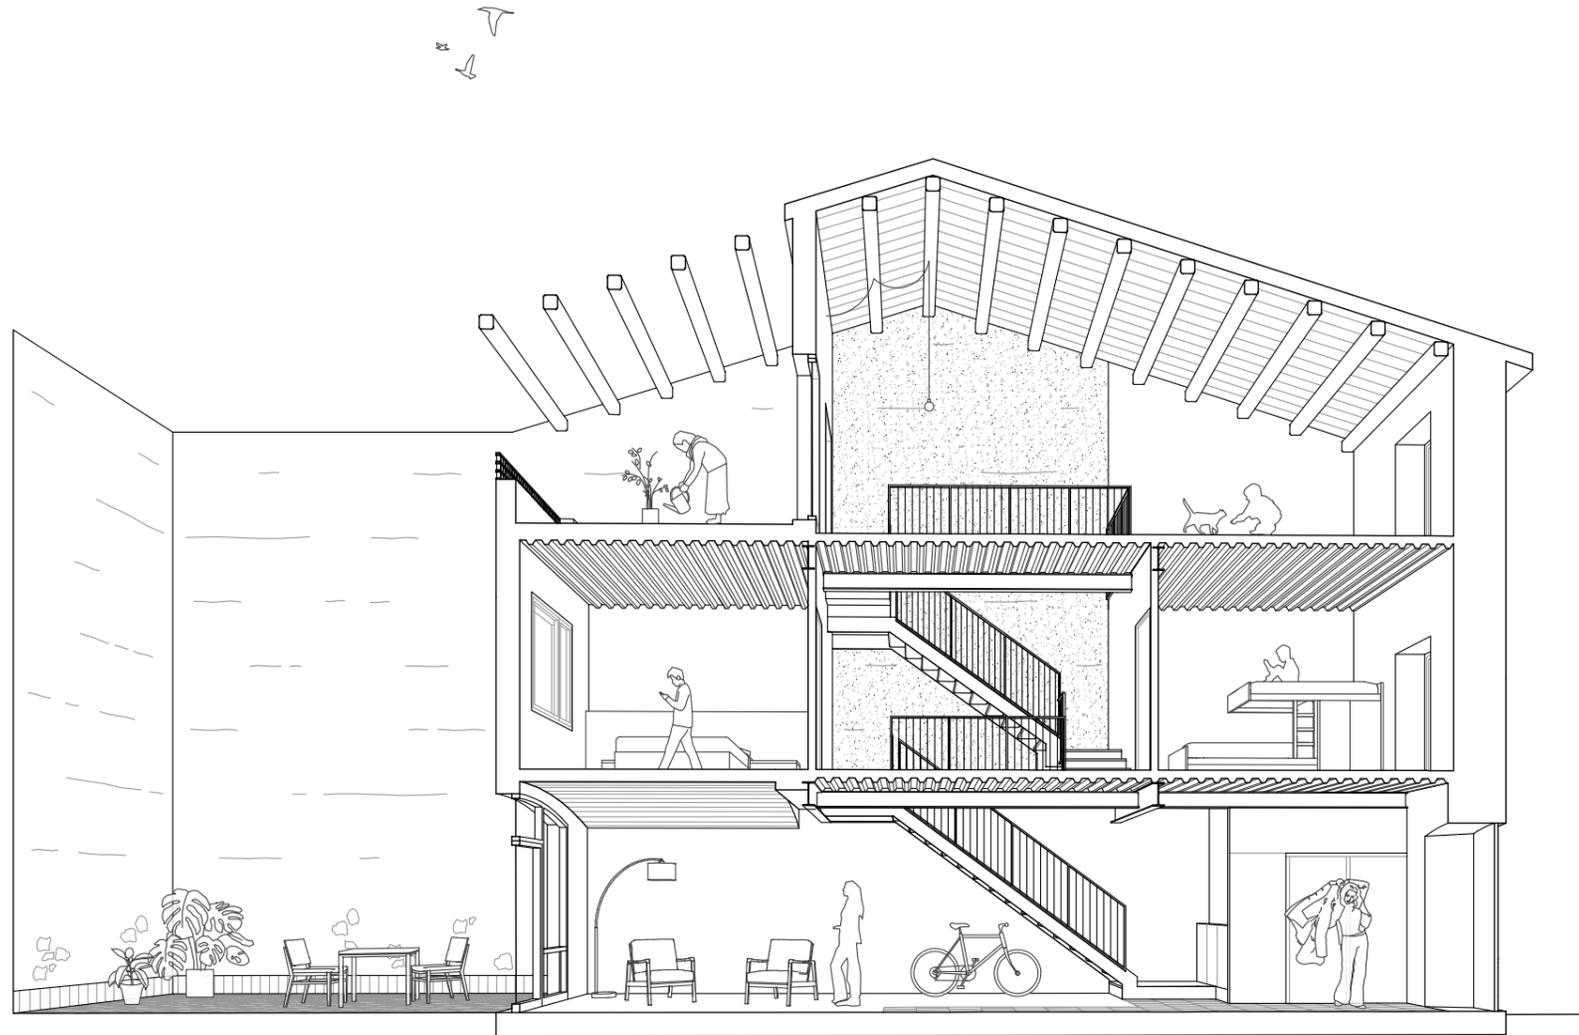


Sección longitudinal fugada

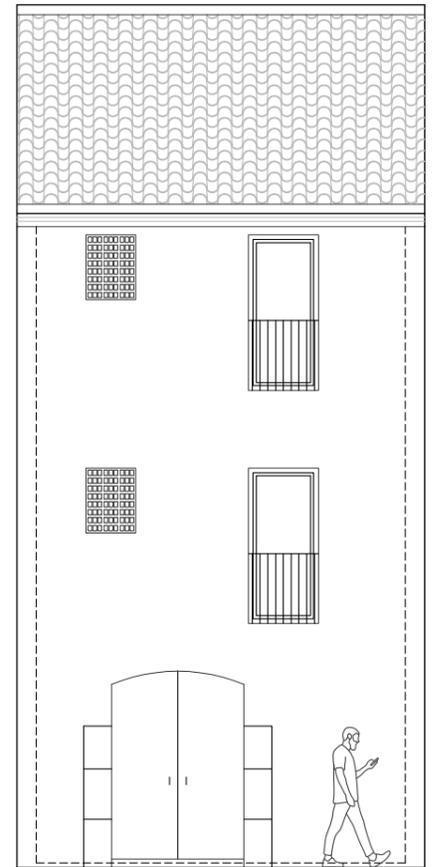

Fachada a calle

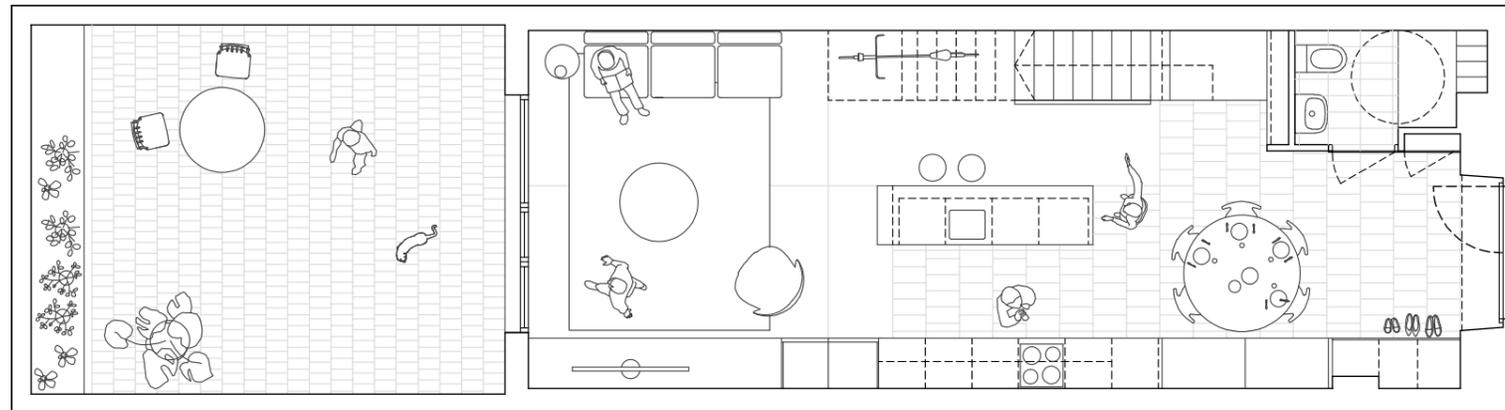

Planta baja

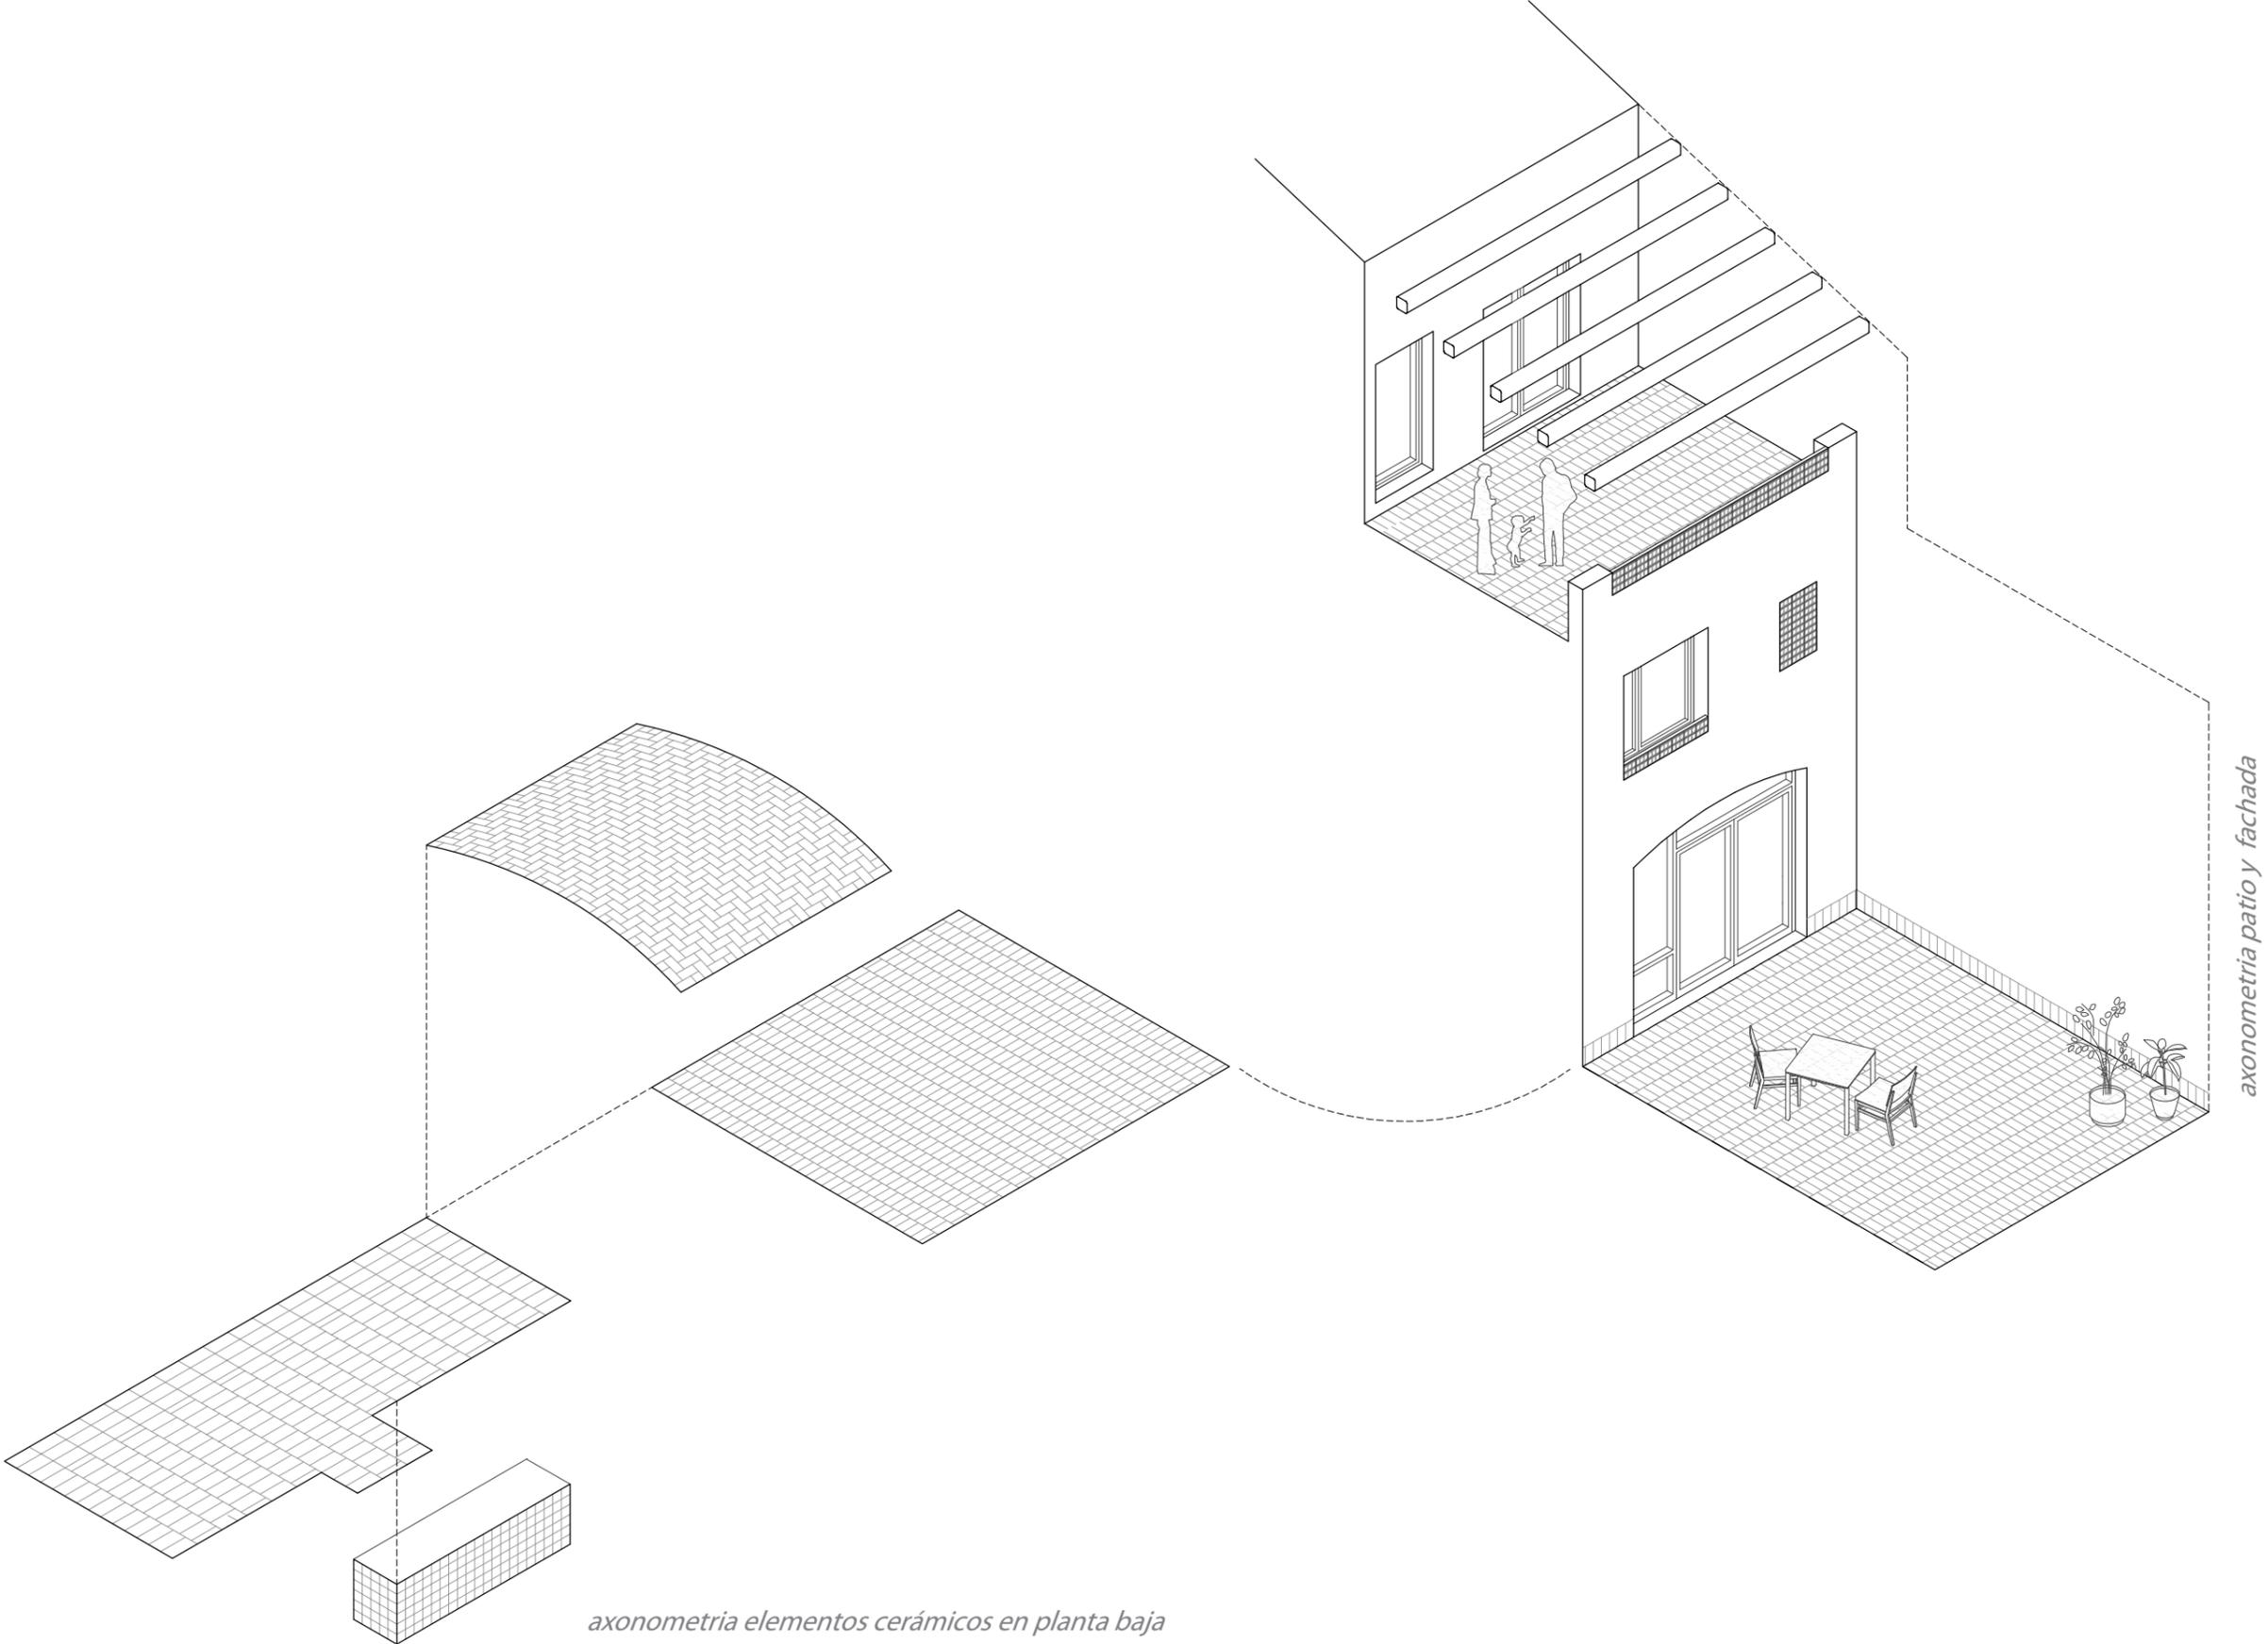

axonometria elementos cerámicos en planta baja


axonometria patio y fachada



Sección fugada de proyecto - imagen acabados lado cocina



Planta baja - ámbitos principales - imagen acabados

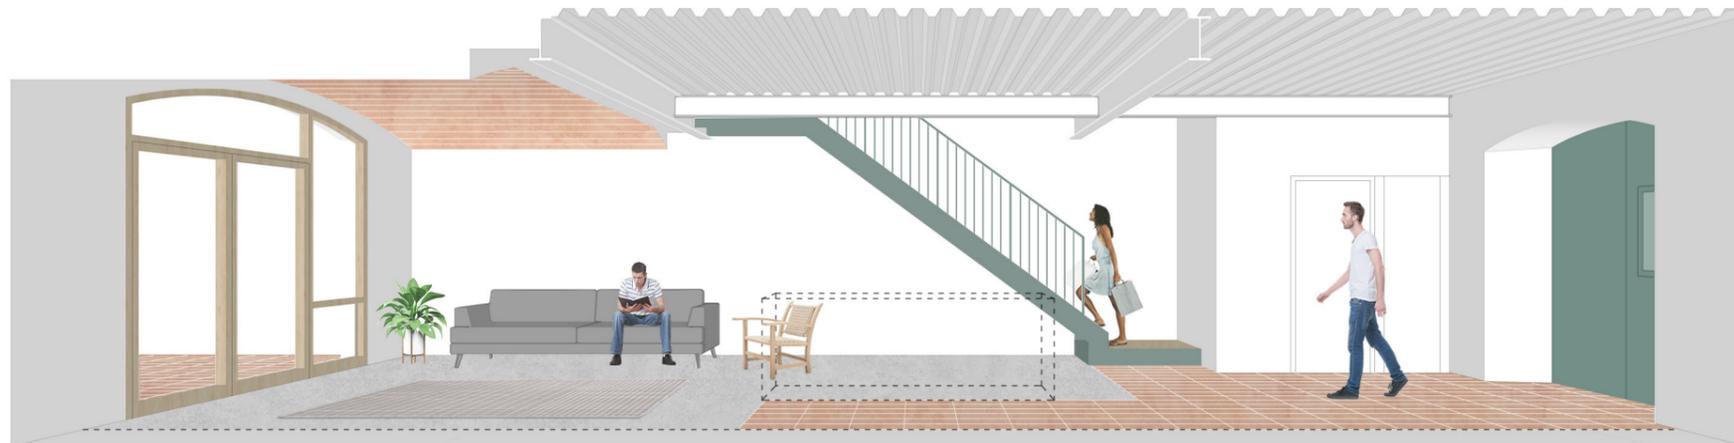

Sección fugada de proyecto - imagen acabados lado escalera